



702/2014/P

MAPA INFORMACYJNA

1:2000

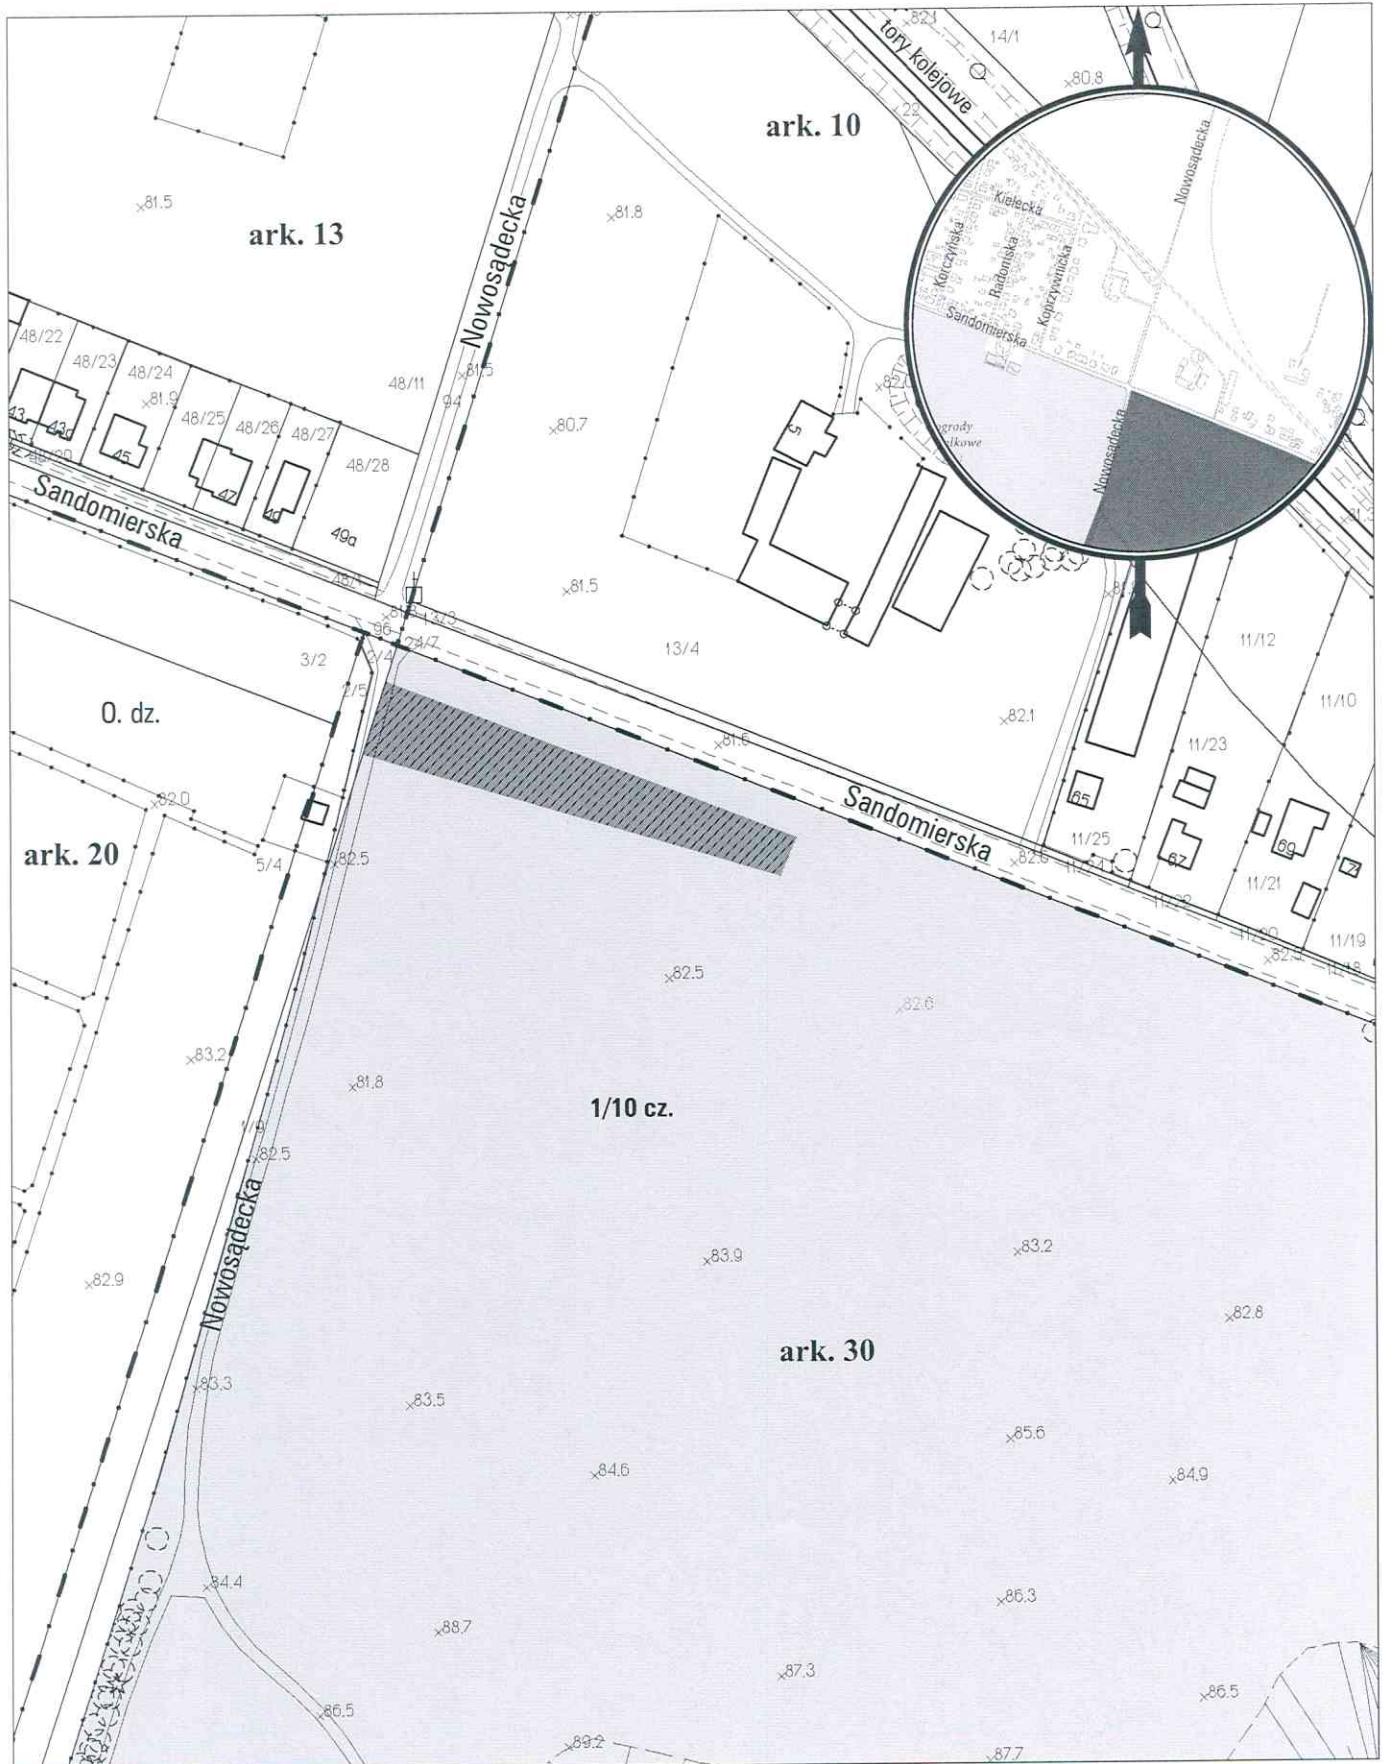

opracowanie - ZGIKM GEOPOZ, GKRI/287/2014

 teren przeznaczony do ustanowienia użytkowania o pow. 1711 m²

obręb Starołęka, arkusz 30

działka nr	pow. m ²	KW	właściciel
1/10	138841	PO2P/00250141/8	Miasto Poznań