


# MAPA INFORMACYJNA

## 1:1000

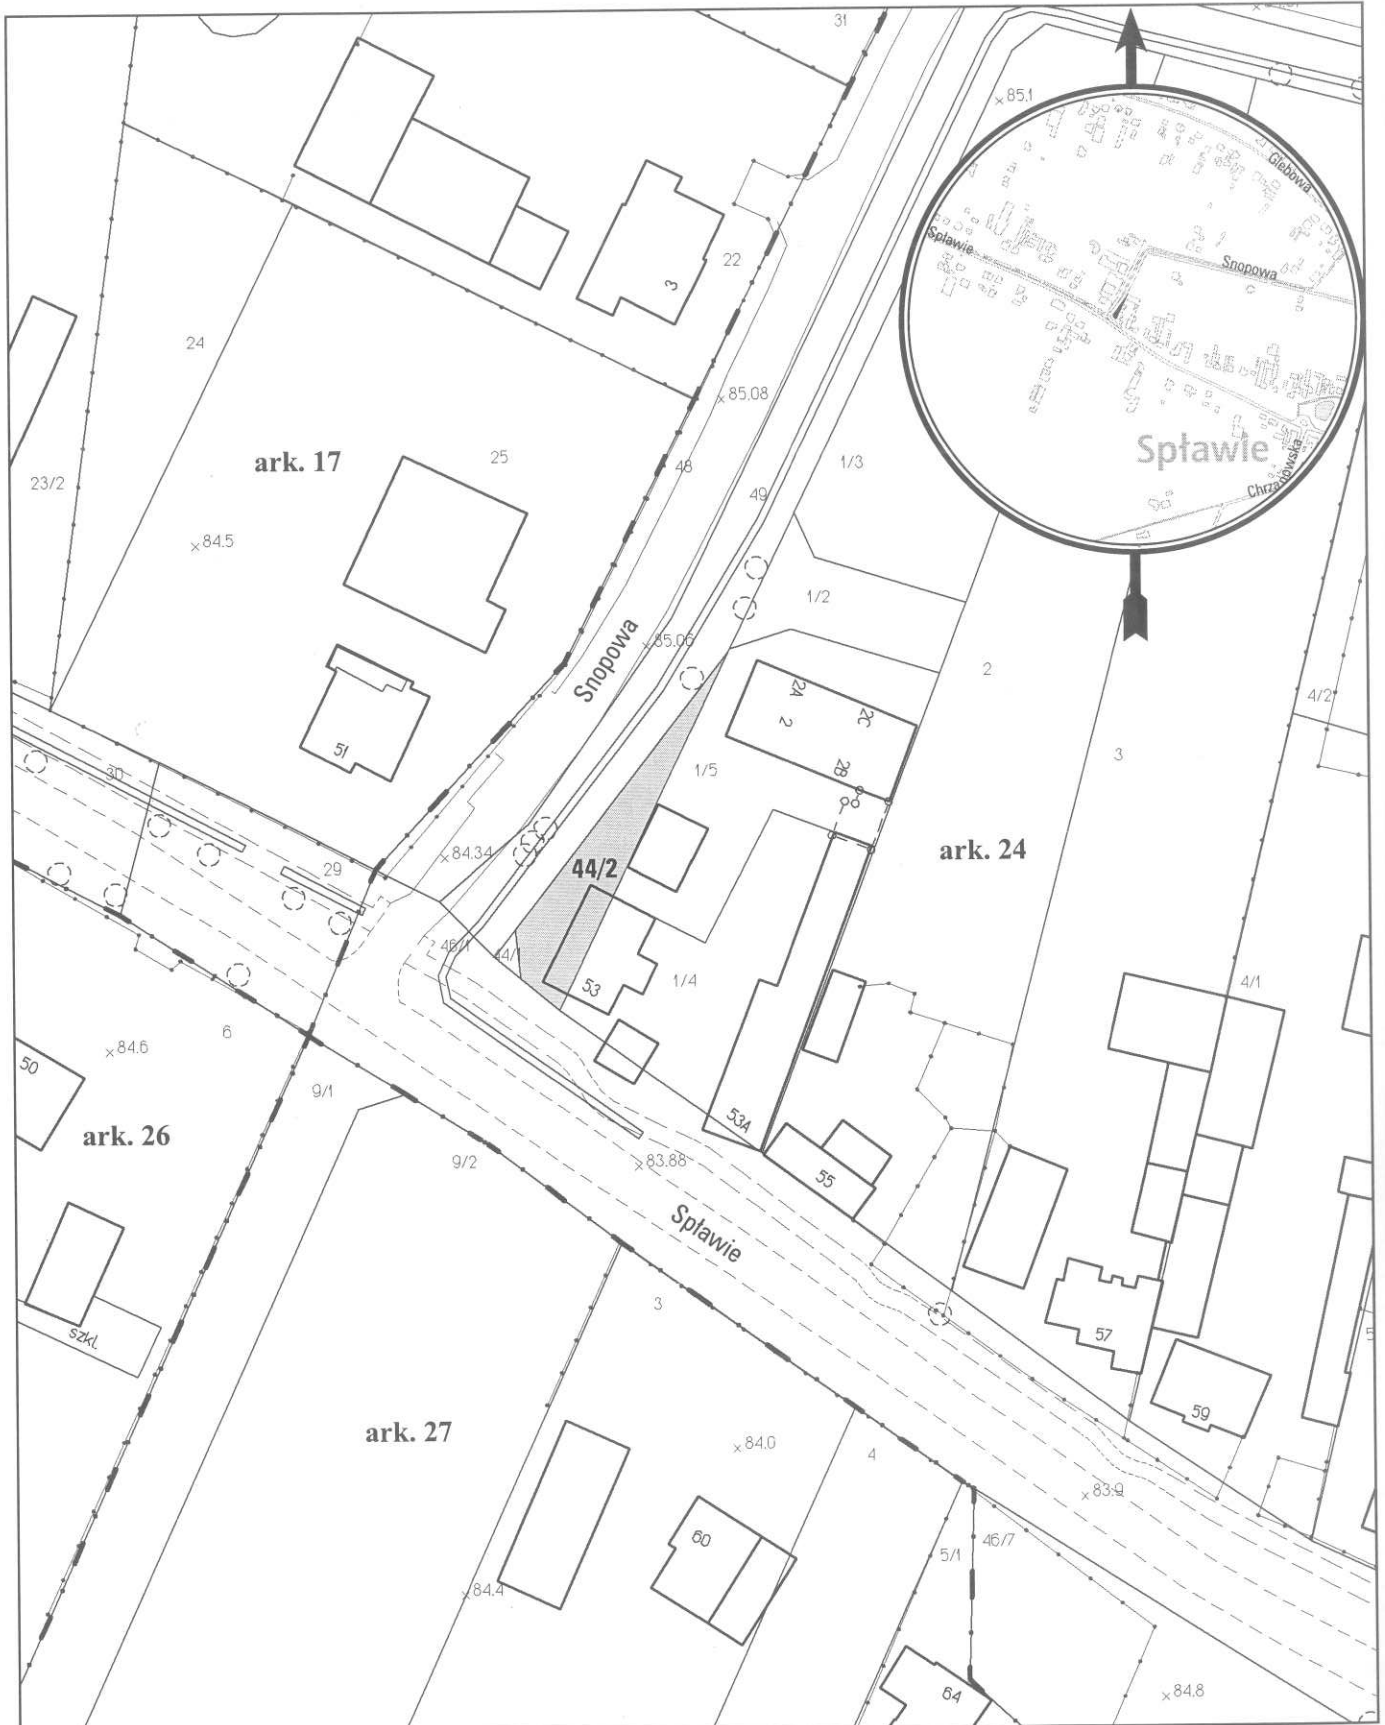

opracowanie - ZGiKM GEOPOZ, GKR/244/2014

obręb Sławie, arkusz 24

działka nr  
44/2

pow. m<sup>2</sup>  
261

KW  
P02P/00124269/9

właściciel  
Miasto Poznań