


MAPA INFORMACYJNA

1:1000

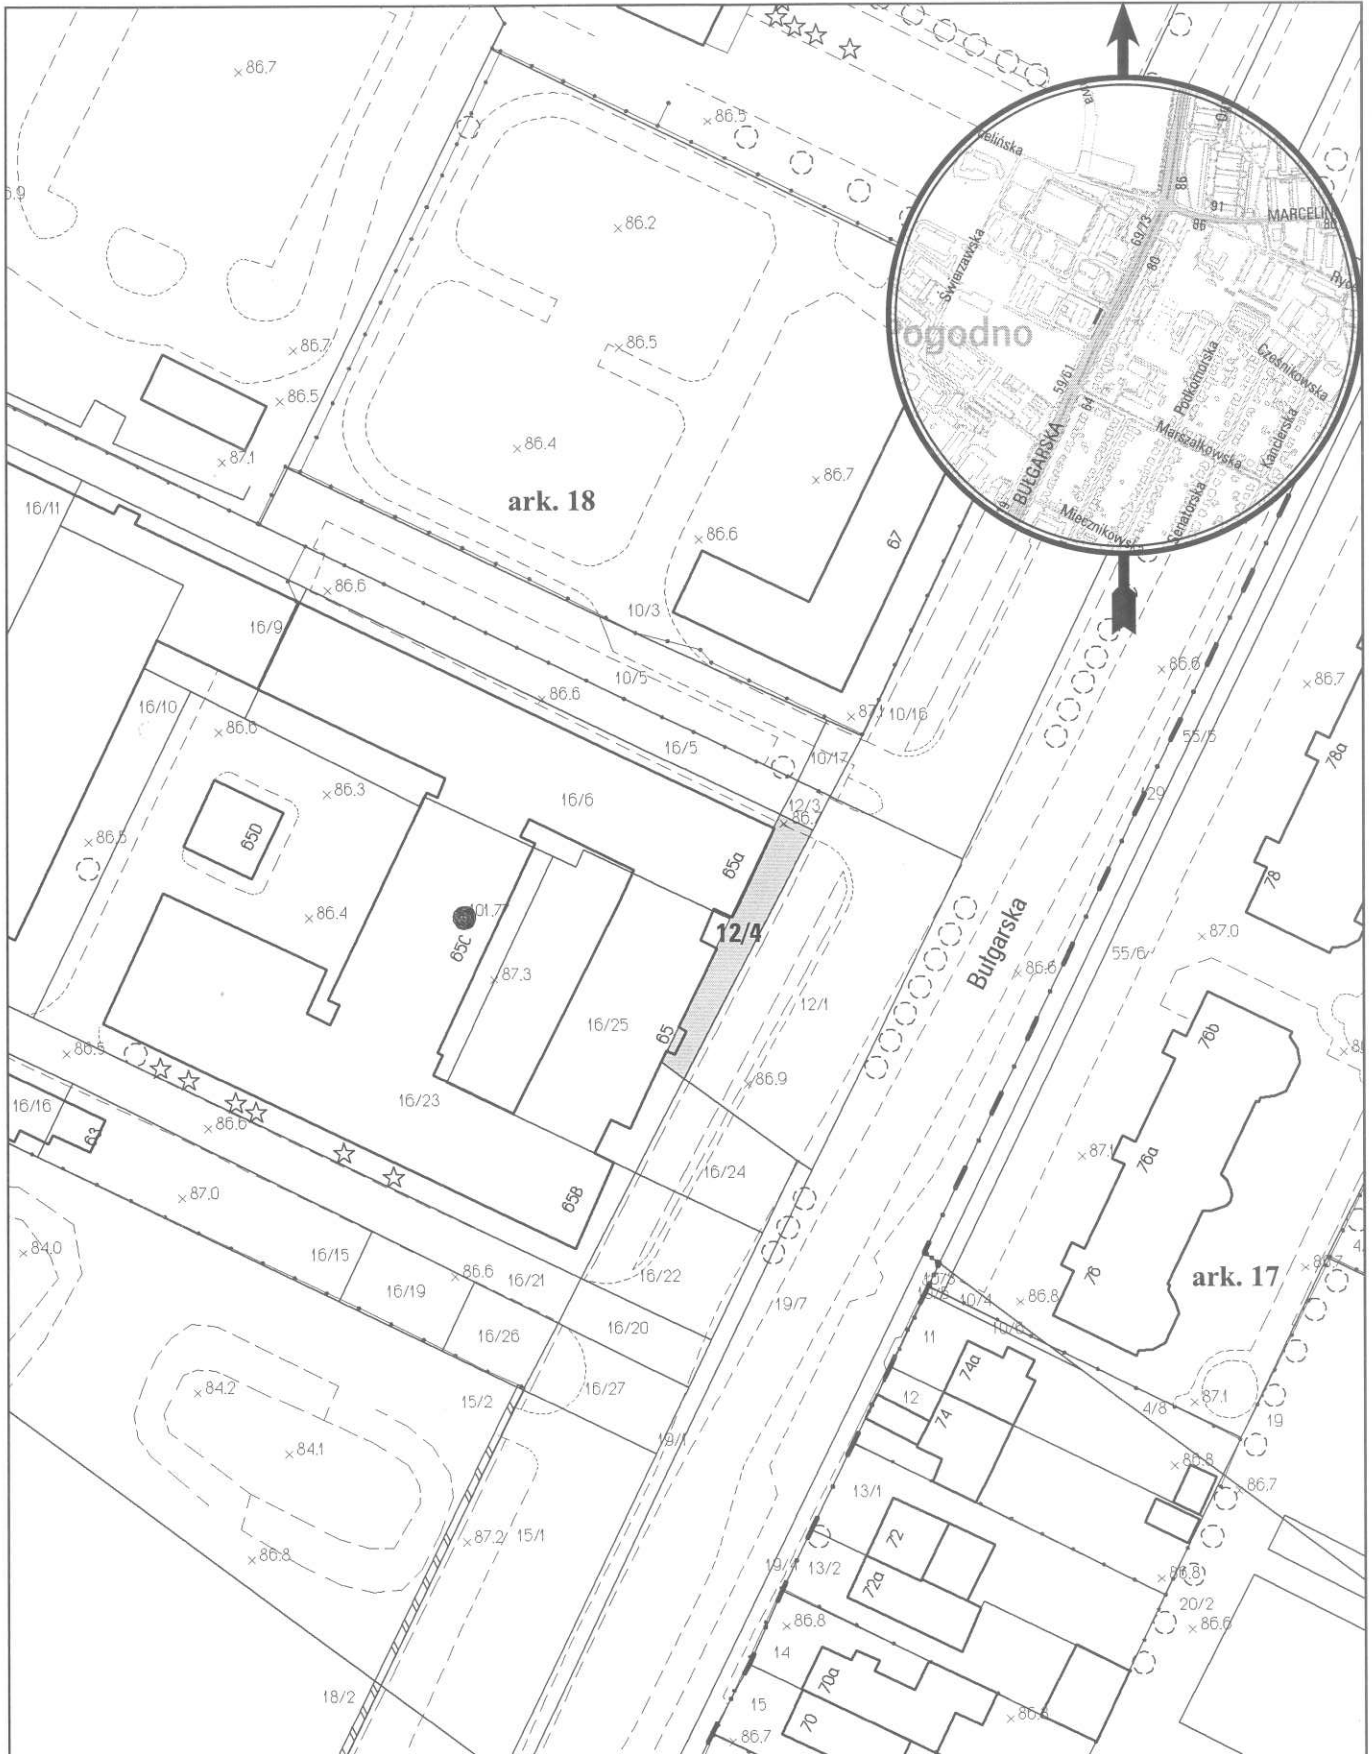

opracowanie - ZGIKM GEOPOZ, GKR/243/2014

obręb Łazarz, arkusz 18

działka nr
12/4

pow. m²
153

KW
P01P/00292917/8

właściciel
Miasto Poznań