


MAPA INFORMACYJNA

1:1000

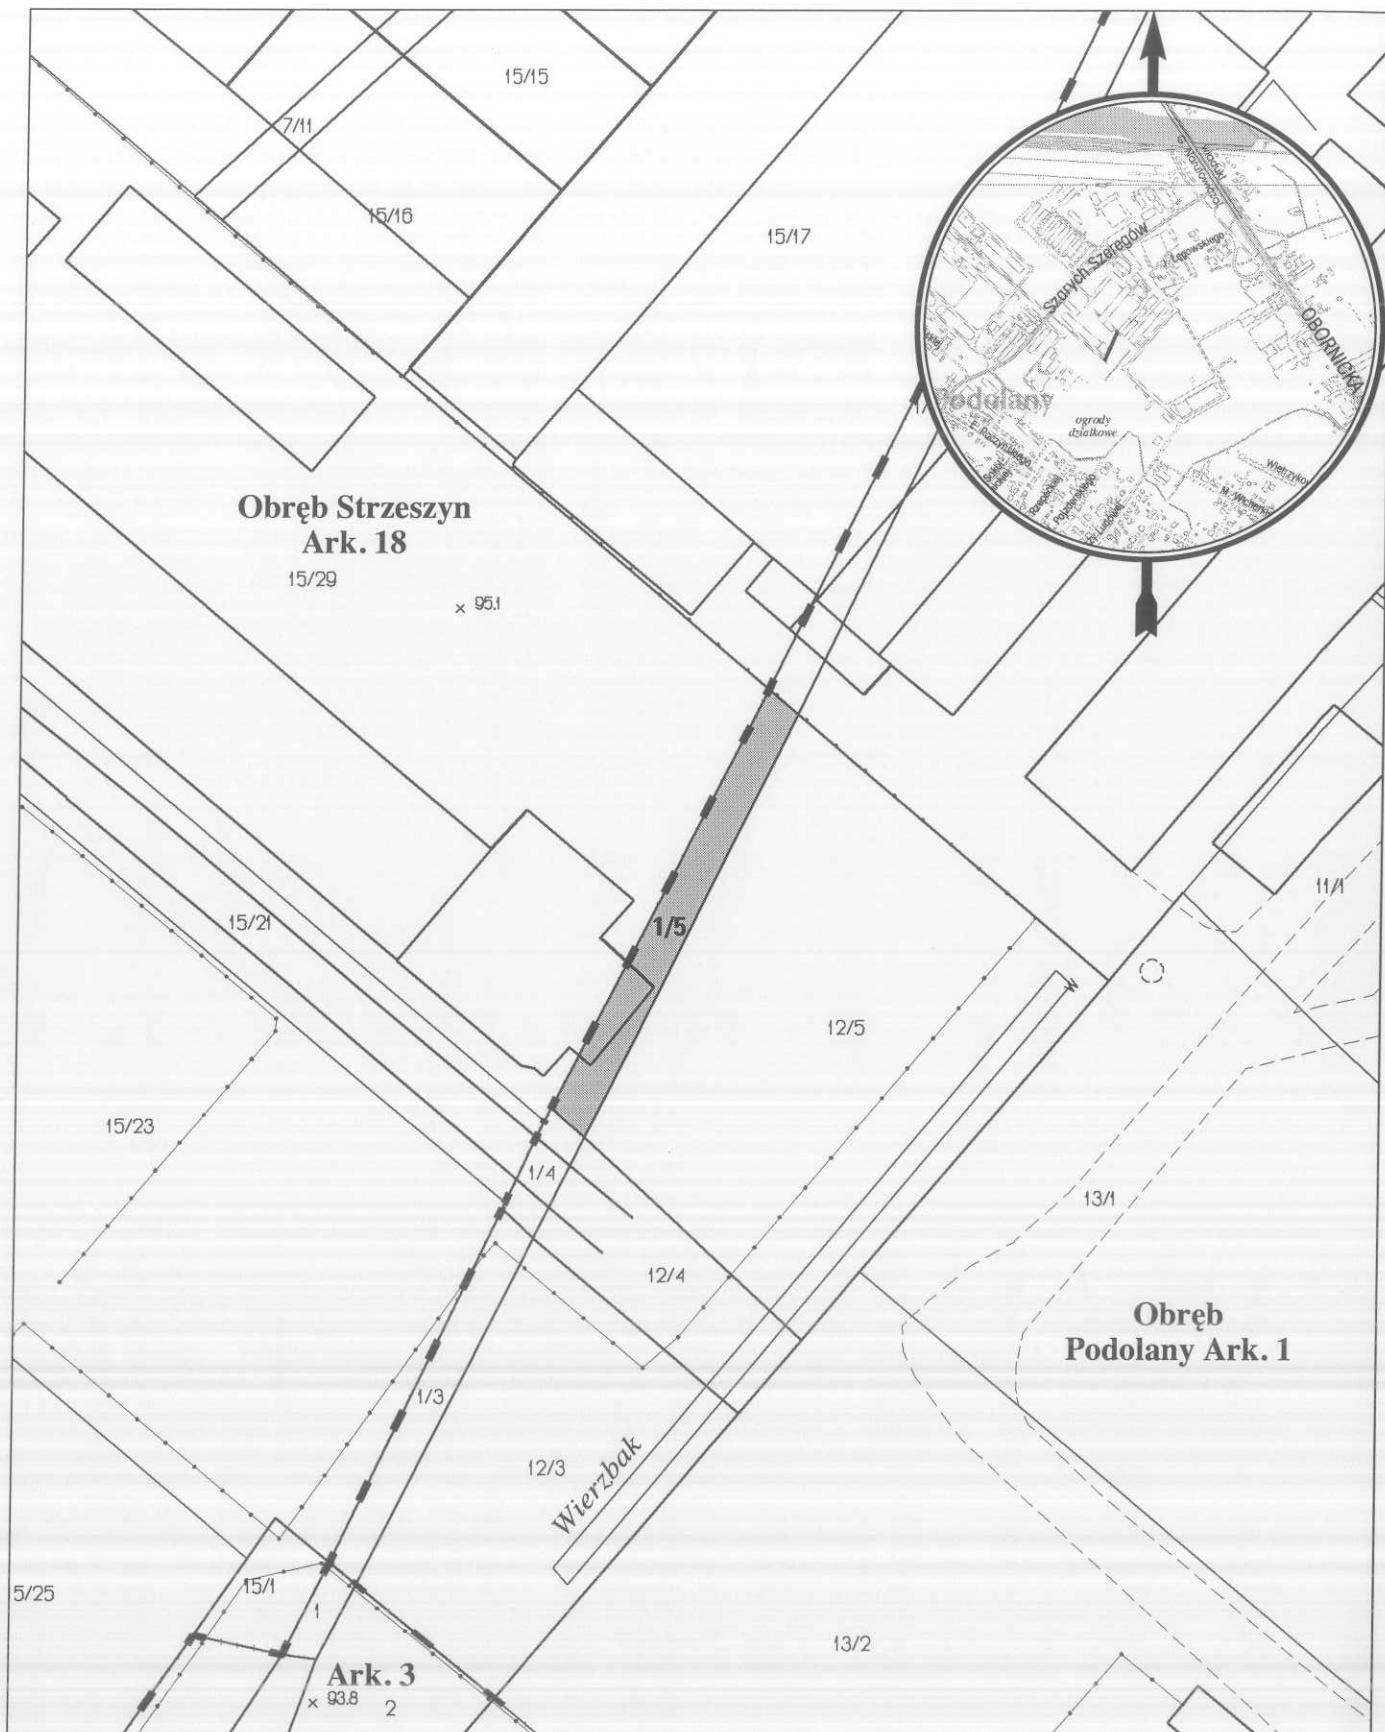

opracowanie - ZGIKM GEOPOZ GKR/201/2009

obręb Podolany, arkusz 1

działka nr	pow. m ²	KW	właściciel
1/5	342	PO1P/00202855/8	Miasto Poznań