


703/2014/P

MAPA INFORMACYJNA

1:3000

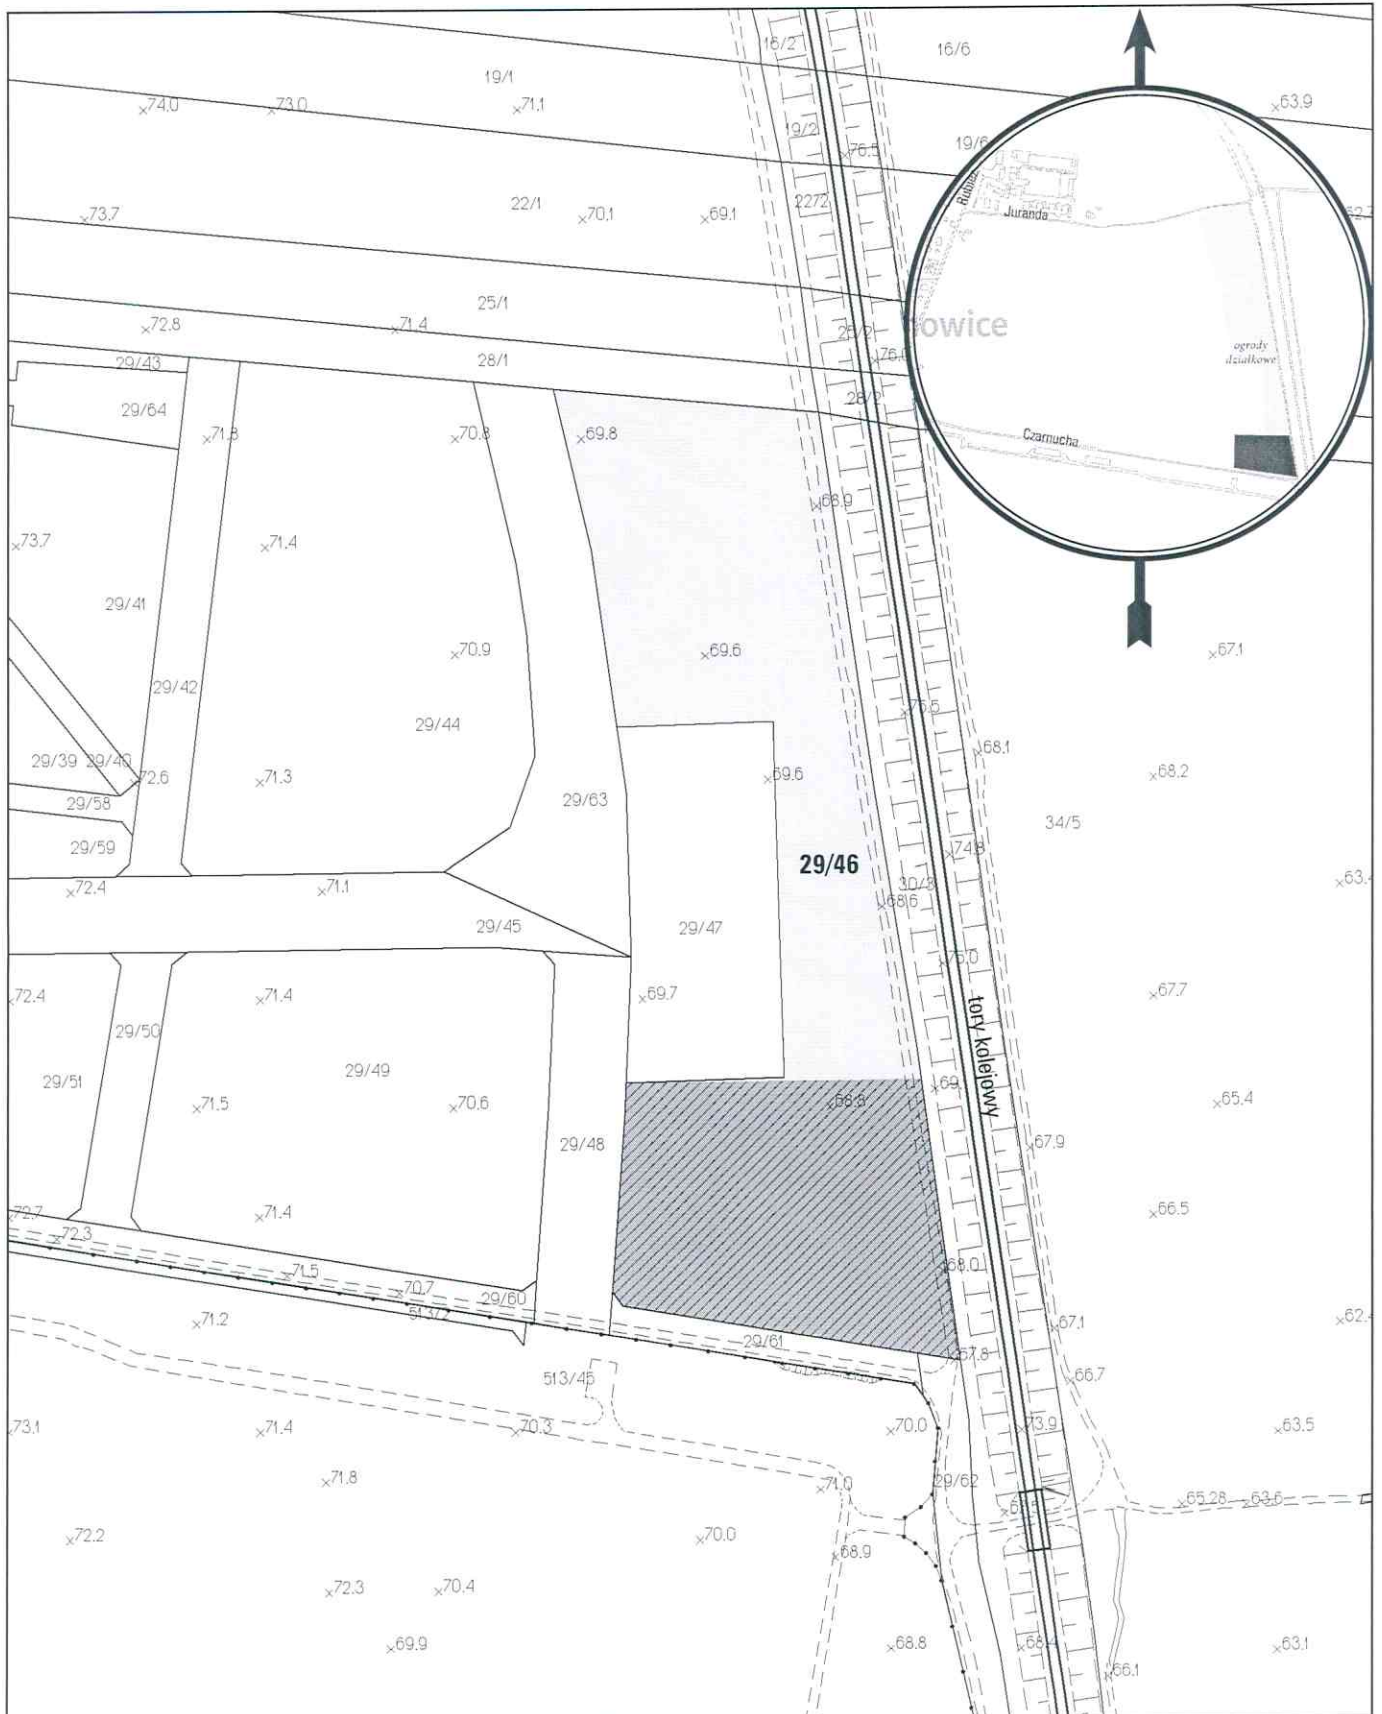

opracowanie - ZGiKM GEOPDZ, GKR/268/2014

 wnioskowany teren pow. 1 2573 m²

obręb Naramowice, arkusz 11

działka nr
29/46

pow. m²
3 1611

KW
P01P/00170756/0

właściciel
Miasto Poznań