


# MAPA INFORMACYJNA

## 1:2000

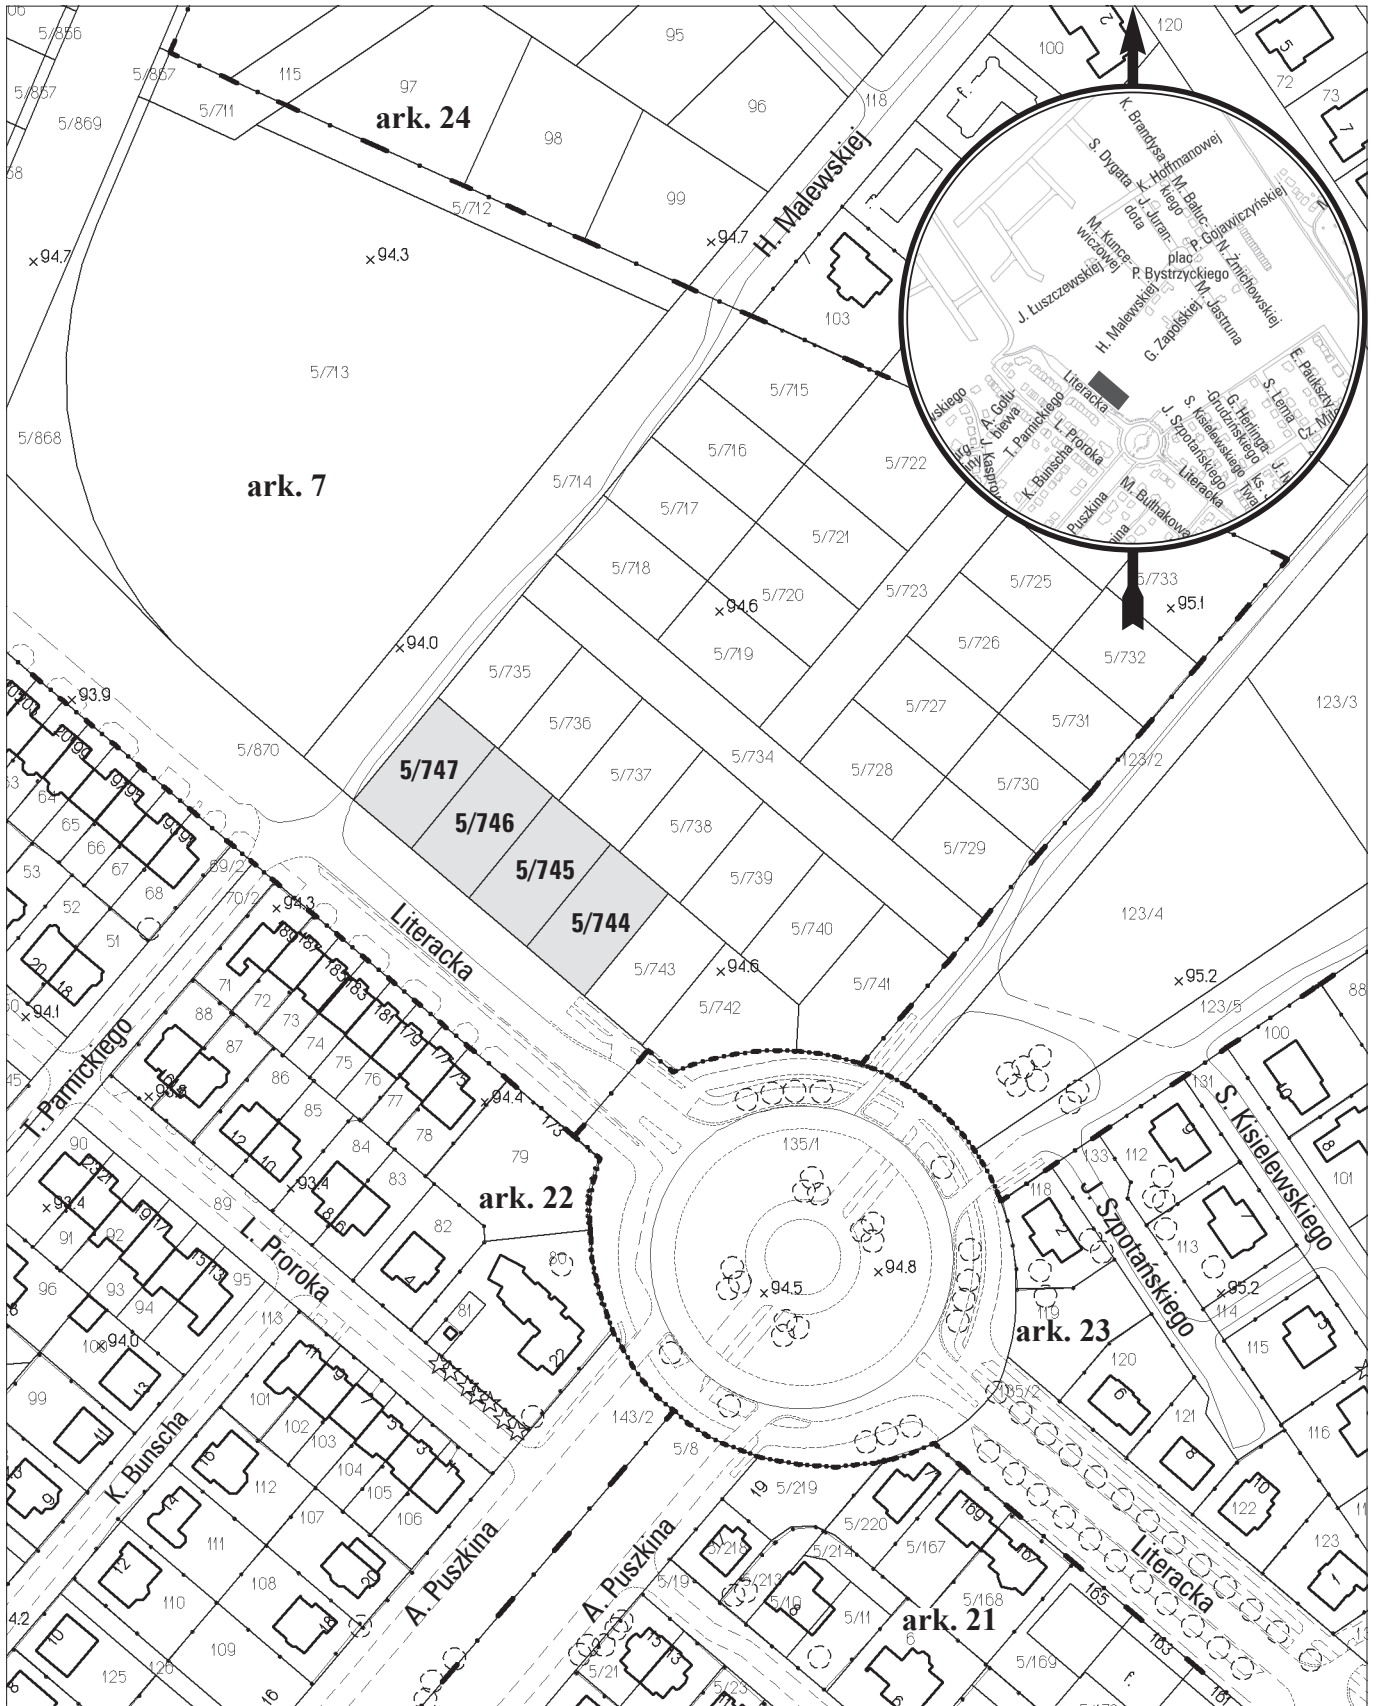

opracowanie - ZGiKM GEOPOZ, GKR/70/2014

### obręb Strzeszyn, arkusz 7

działka nr	pow. m <sup>2</sup>	KW	właściciel
5/744	700	PO1P/00165176/2	skarb Państwa, u.w. Miasto Poznań
5/745	700	PO1P/00165176/2	skarb Państwa, u.w. Miasto Poznań
5/746	700	PO1P/00165176/2	skarb Państwa, u.w. Miasto Poznań
5/747	700	PO1P/00165176/2	skarb Państwa, u.w. Miasto Poznań