


MAPA INFORMACYJNA

1:500

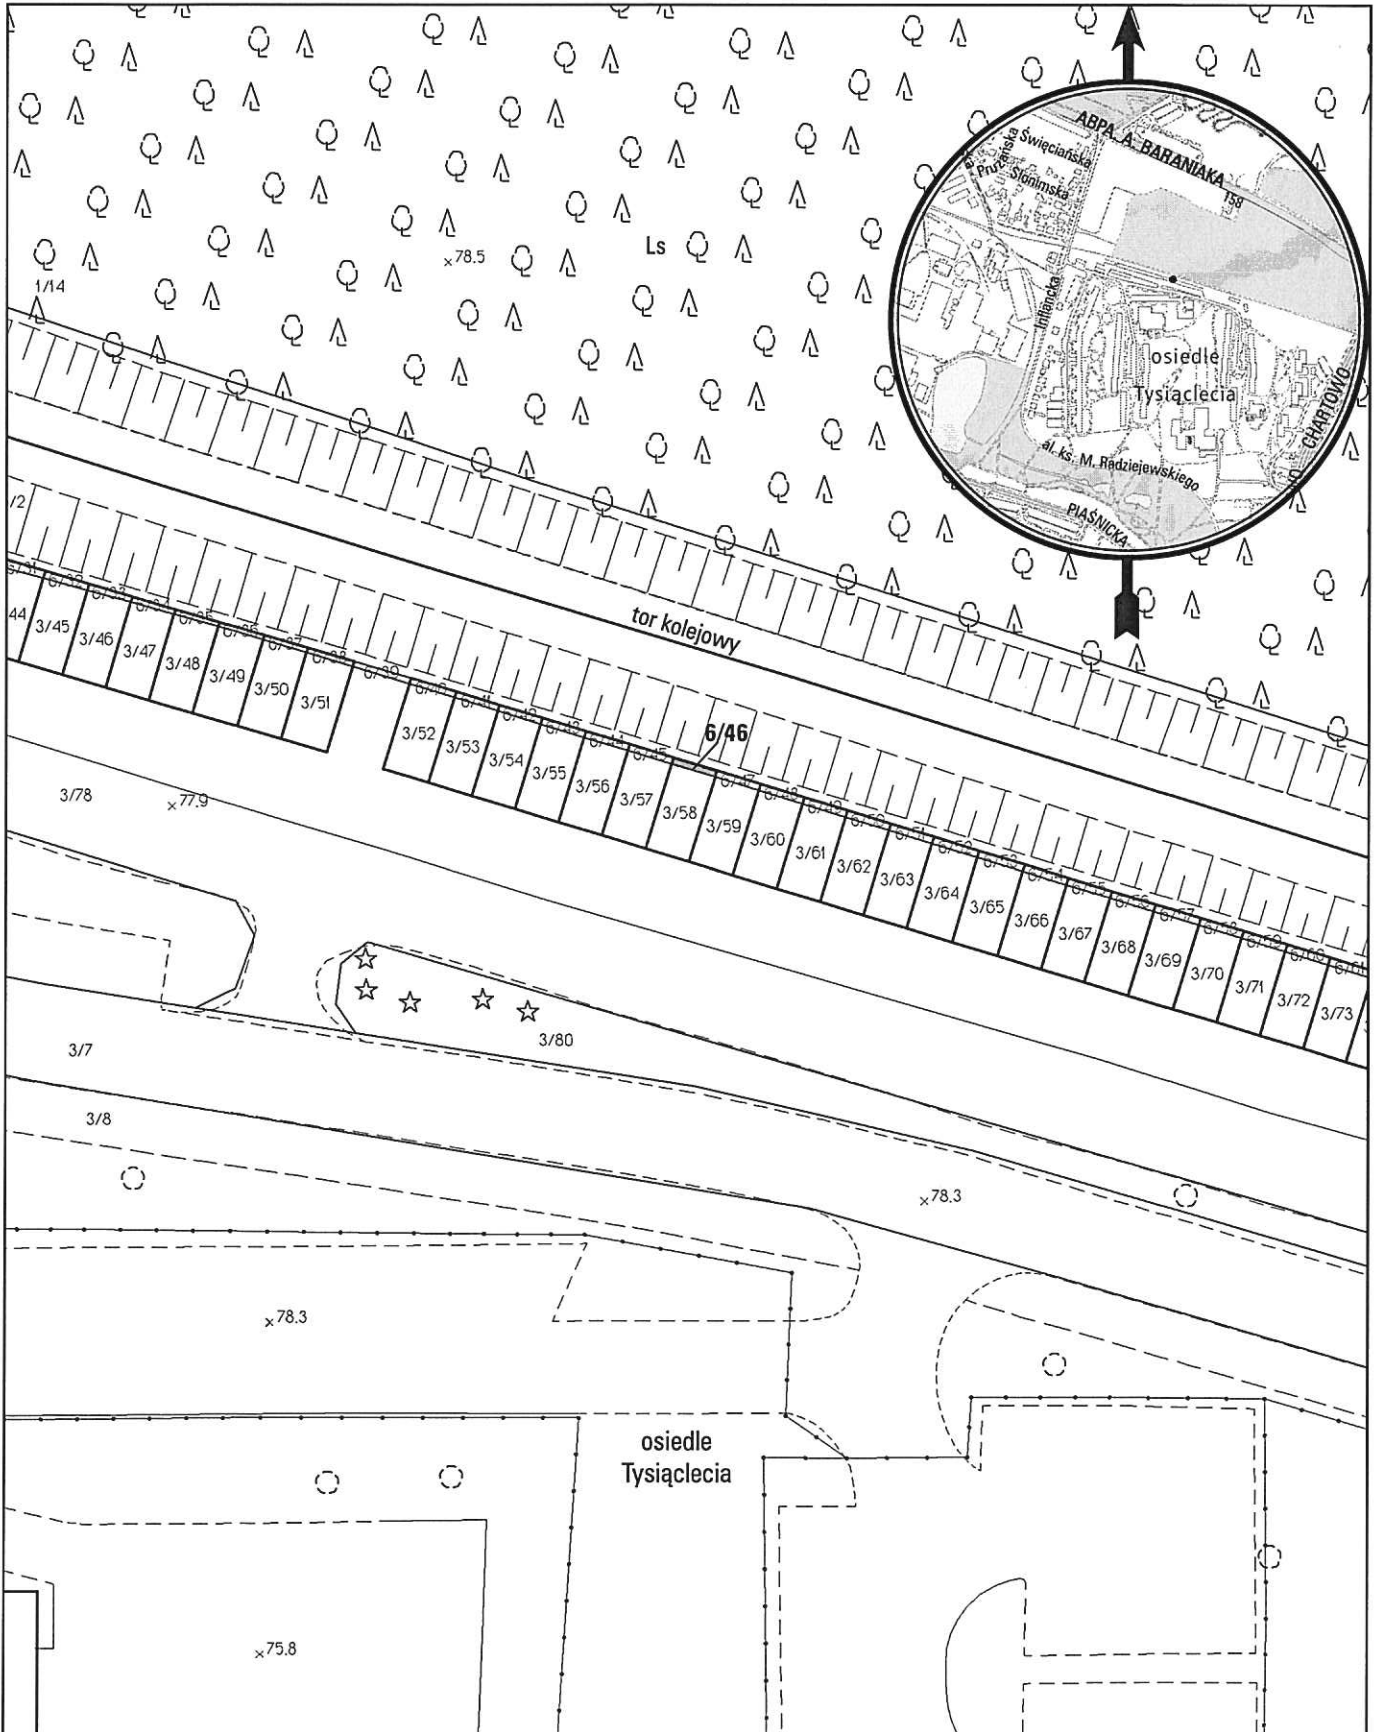

opracowanie - ZGiKM GEOPOZ, GKR/229/2014

obręb Chartowo, arkusz 5

działka nr
6/46

pow. m²
1

KW
P02P/00175199/9

właściciel
Miasto Poznań