


MAPA INFORMACYJNA

1:1000

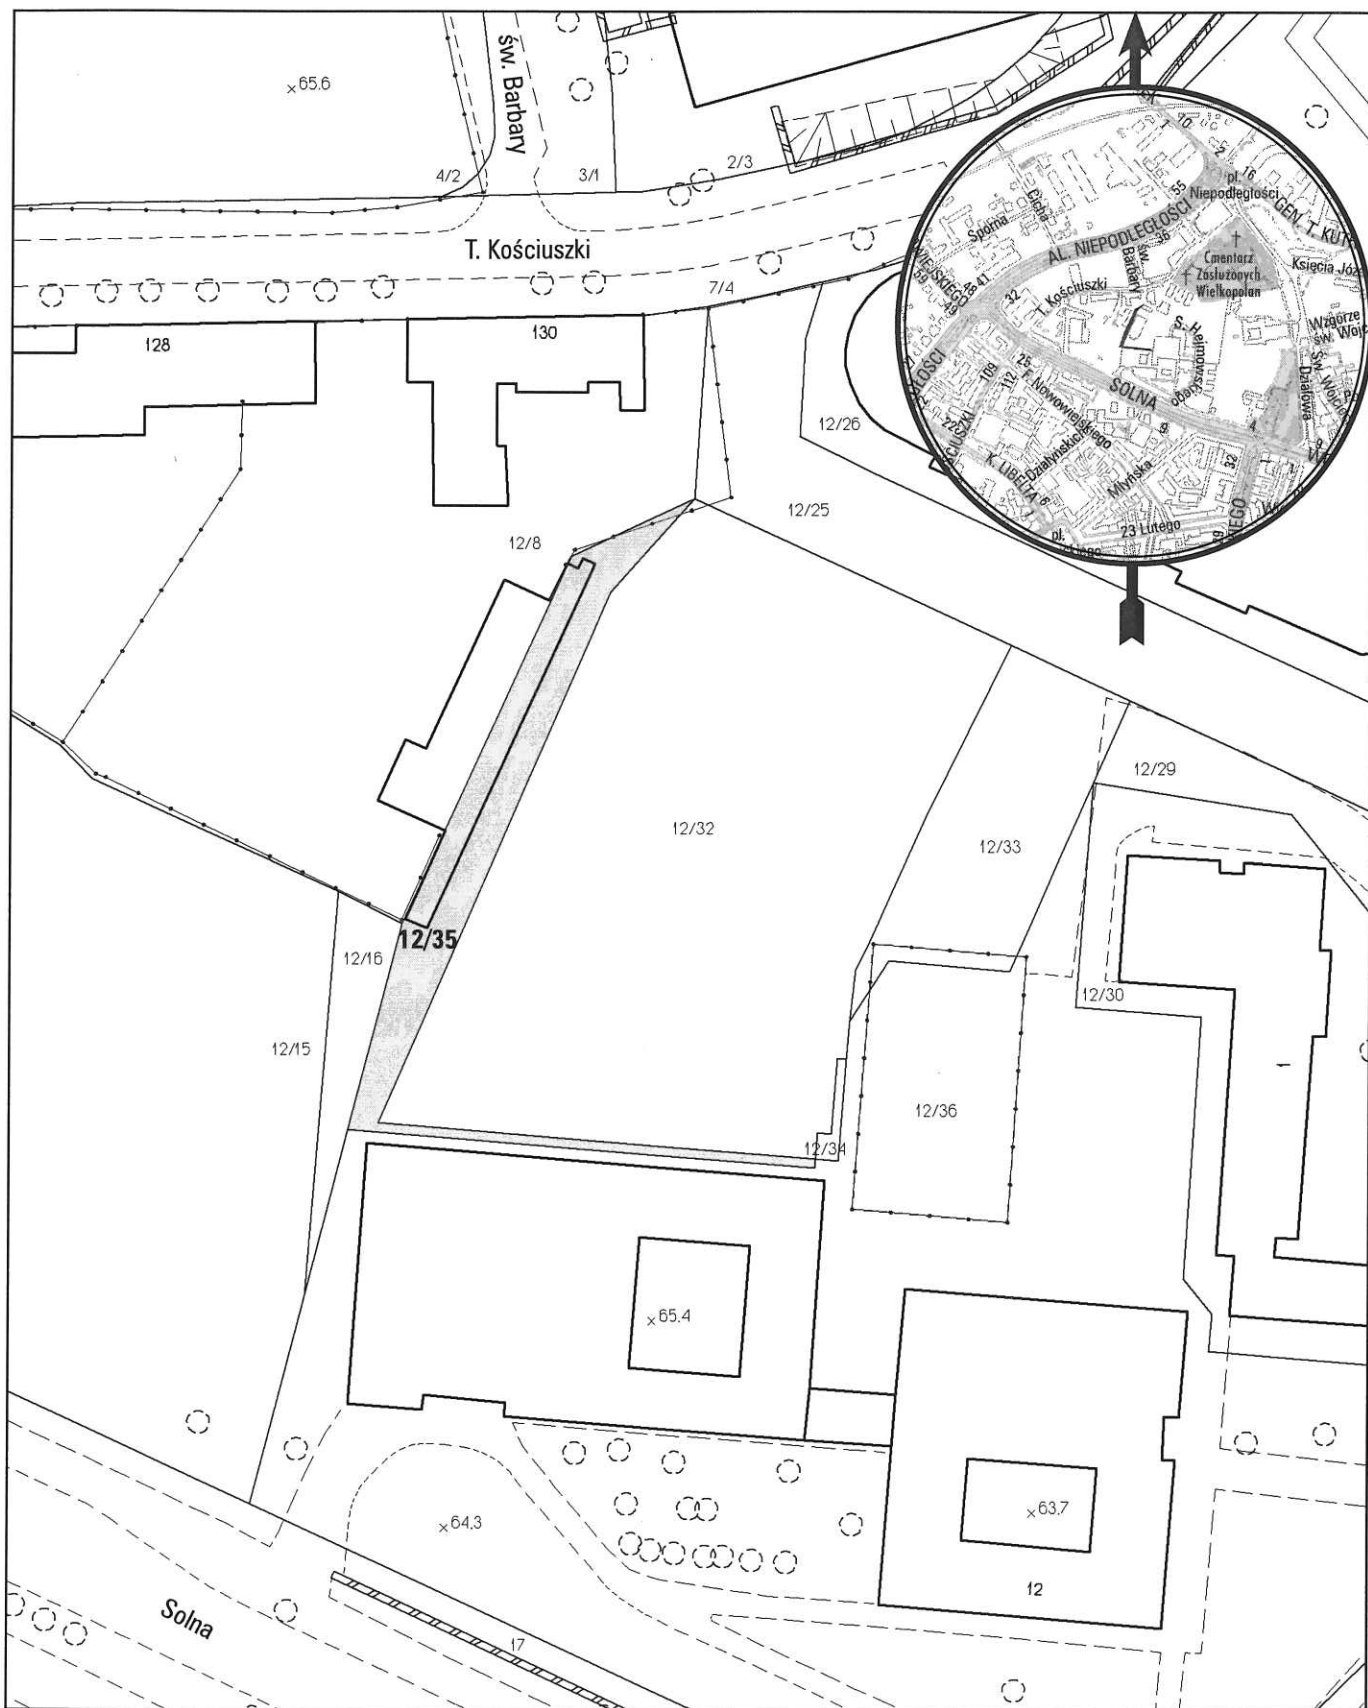

opracowanie - ZGIKM GEOPÓZ, GKR/140/2014

obręb Poznań, arkusz 8

działka nr
12/35


pow. m²
657

KW
P01P/00131437/3

właściciel
Miasto Poznań

MAPA INFORMACYJNA

1:1000

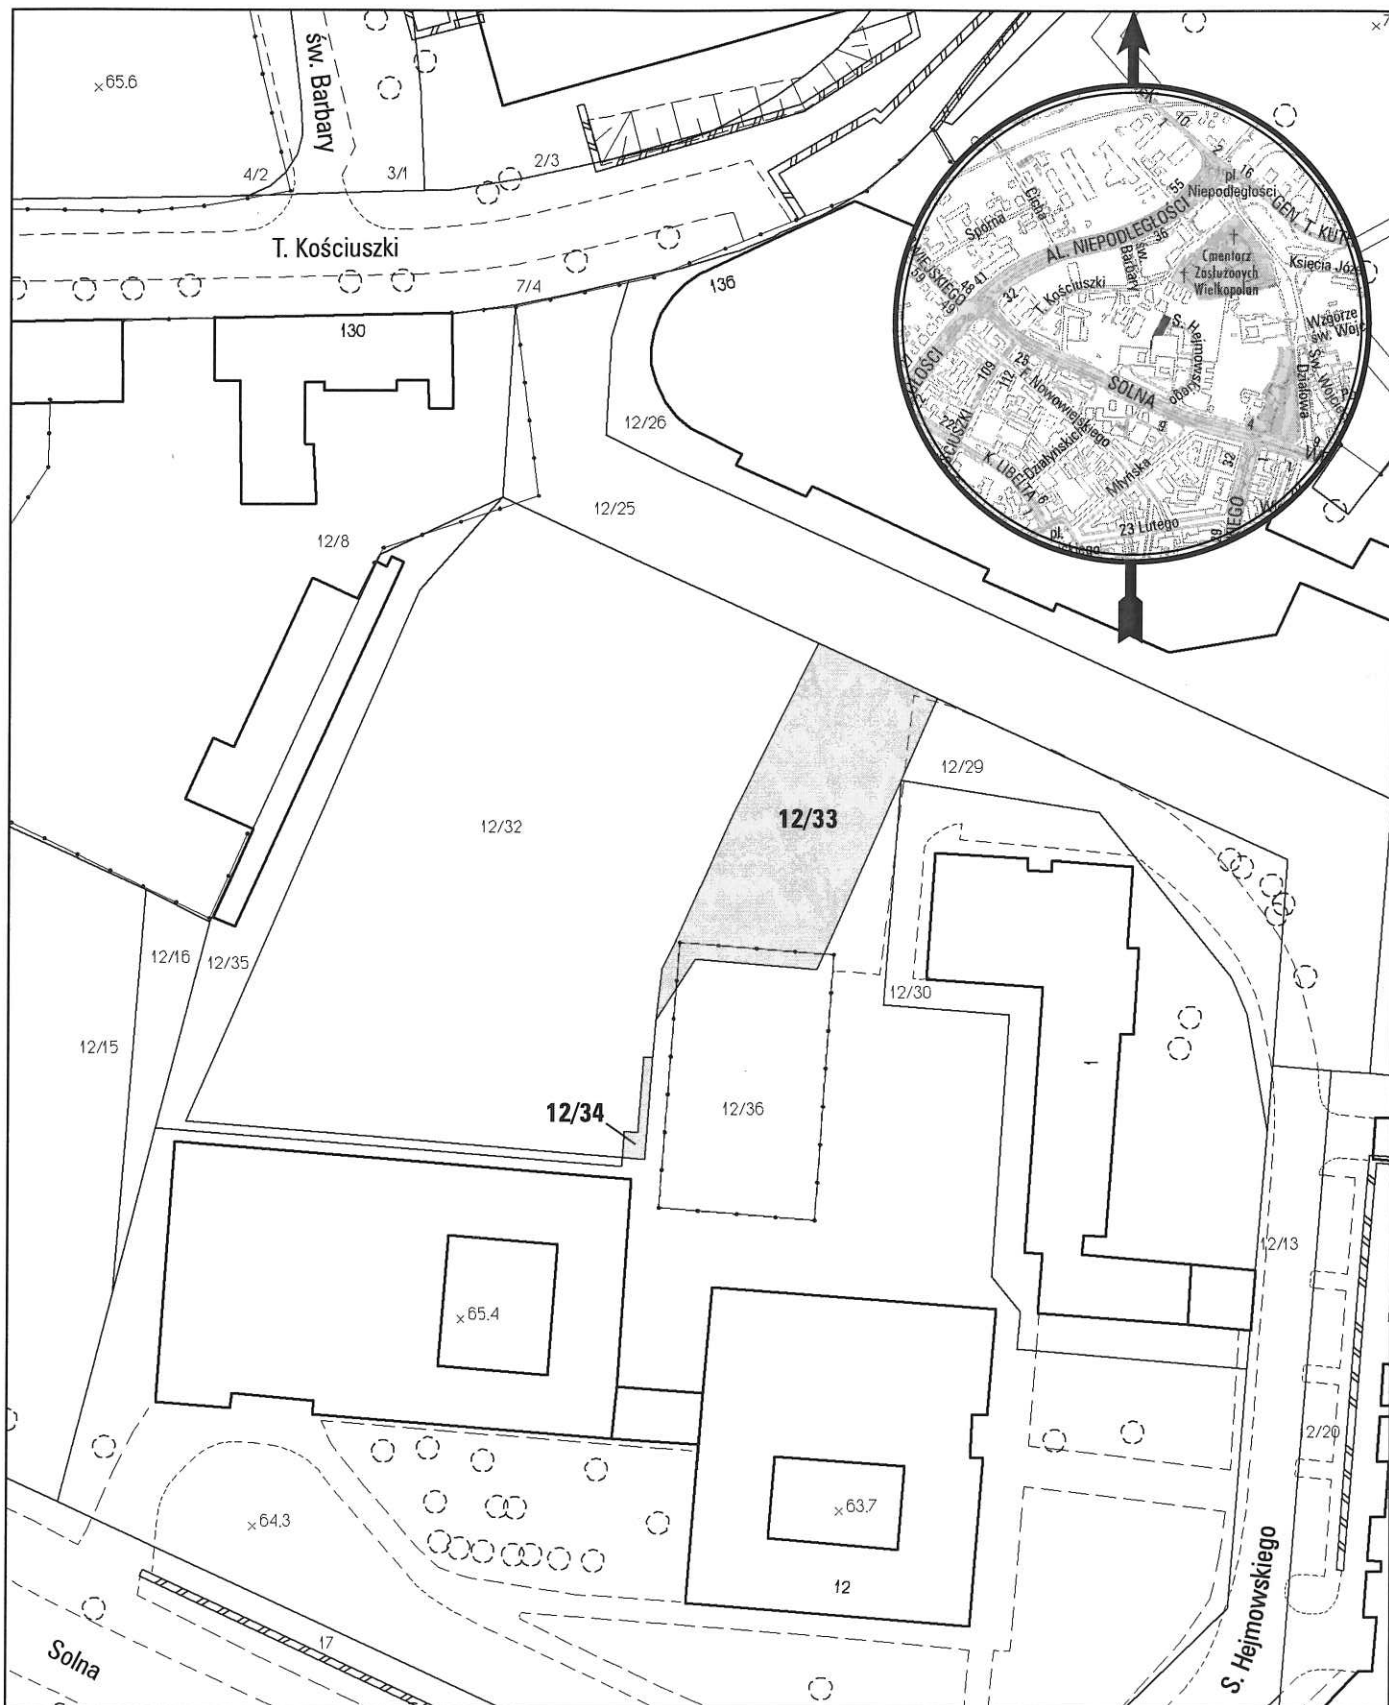

opracowanie - ZGIKM GEOPÓZ, GKR/141/2014

obręb Poznań, arkusz 8

działka nr	pow. m ²	KW	właściciel
12/33	784	P01P/00273769/6	Skarb Państwa
12/34	22	P01P/00273769/6	Skarb Państwa