


# MAPA INFORMACYJNA

## 1:2000

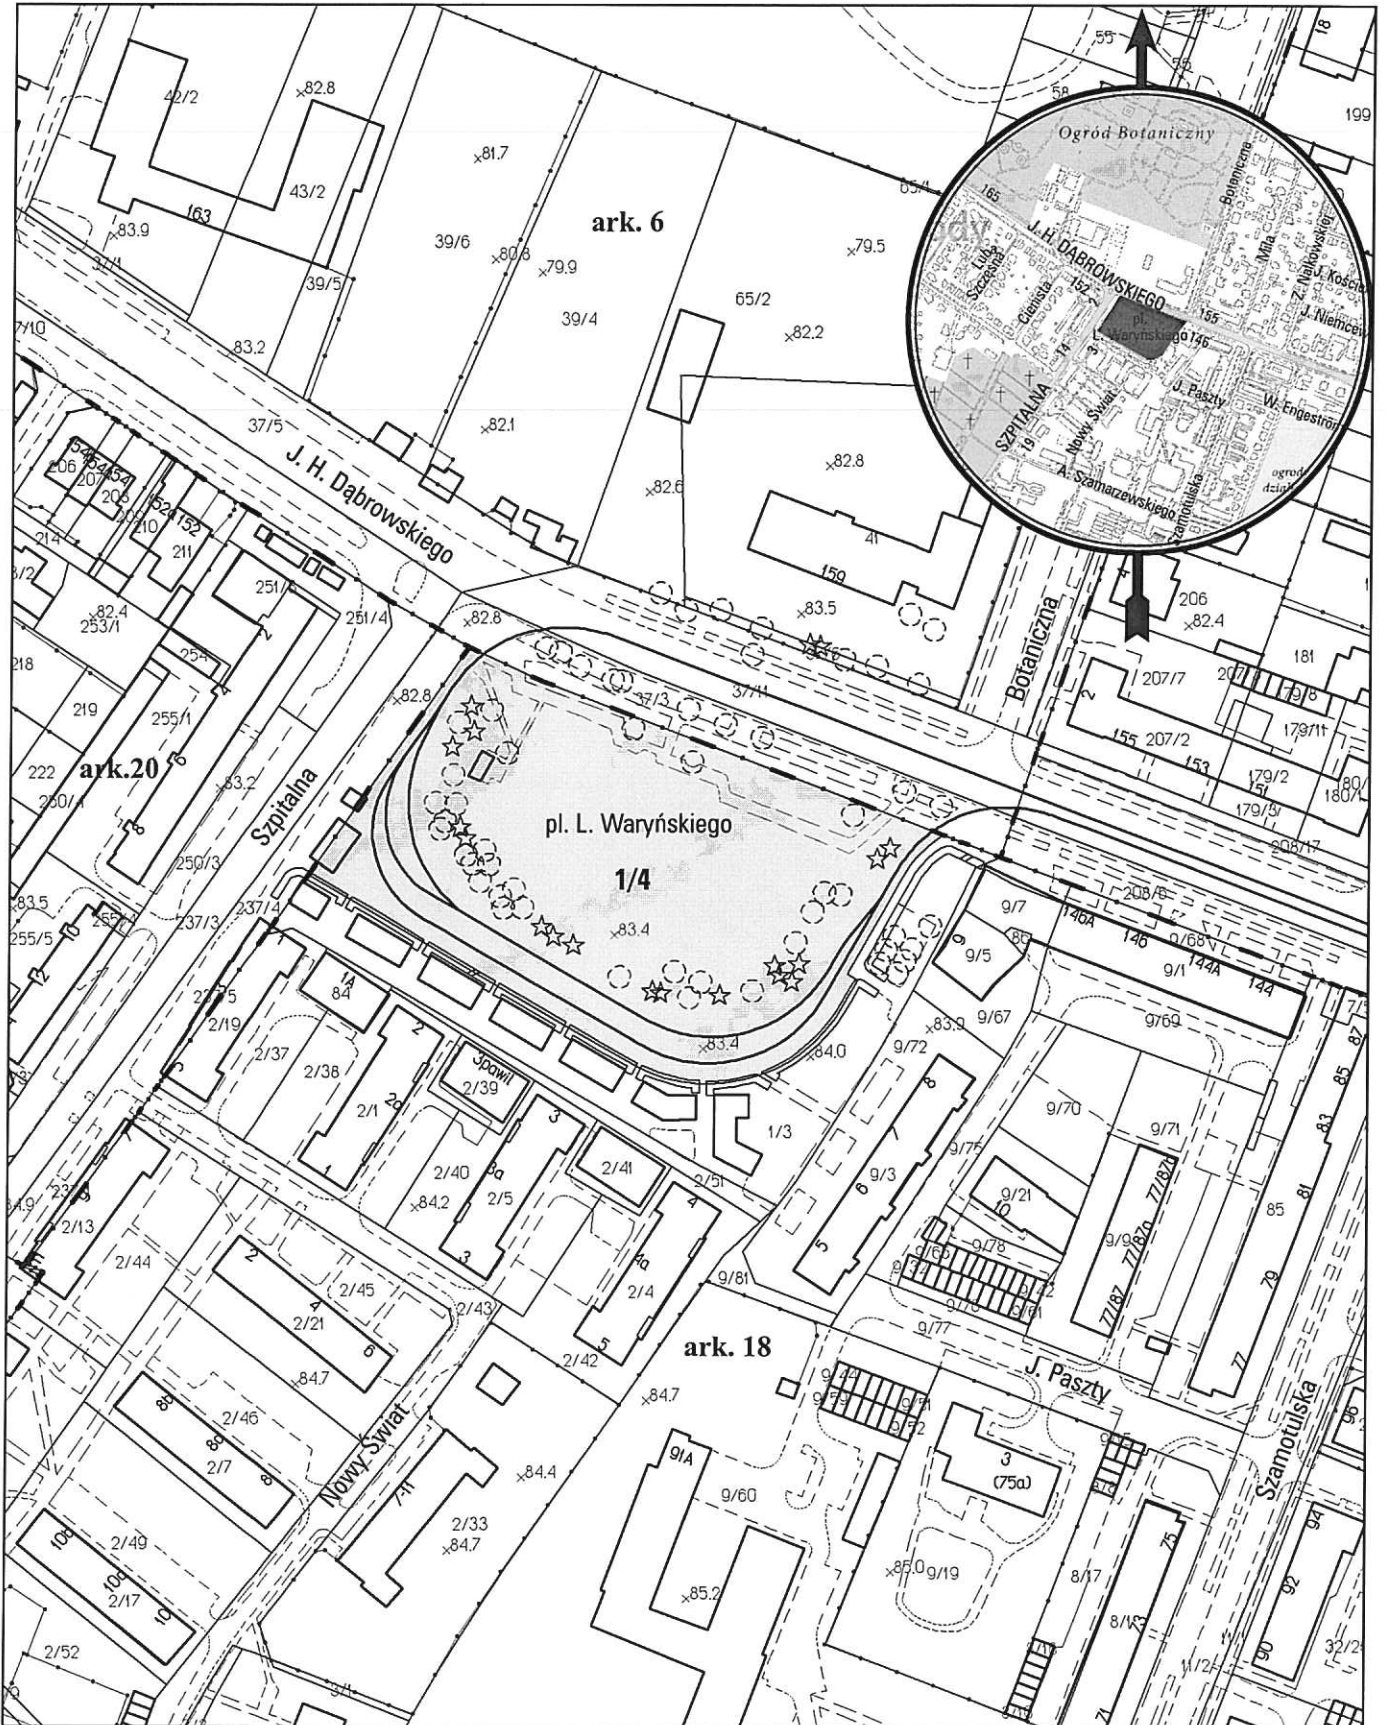

opracowanie - ZGIKM GEOPOZ, GKR/289/2014

### obręb Jeżyce, arkusz 18

**działka nr**  
1/4


**pow. m<sup>2</sup>**  
1 0771

**KW**  
PO2P/00176300/8

**właściciel**  
Miejskie Przedsiębiorstwo Komunikacyjne  
w Poznaniu Spółka z o.o.

# MAPA INFORMACYJNA

## 1:2000

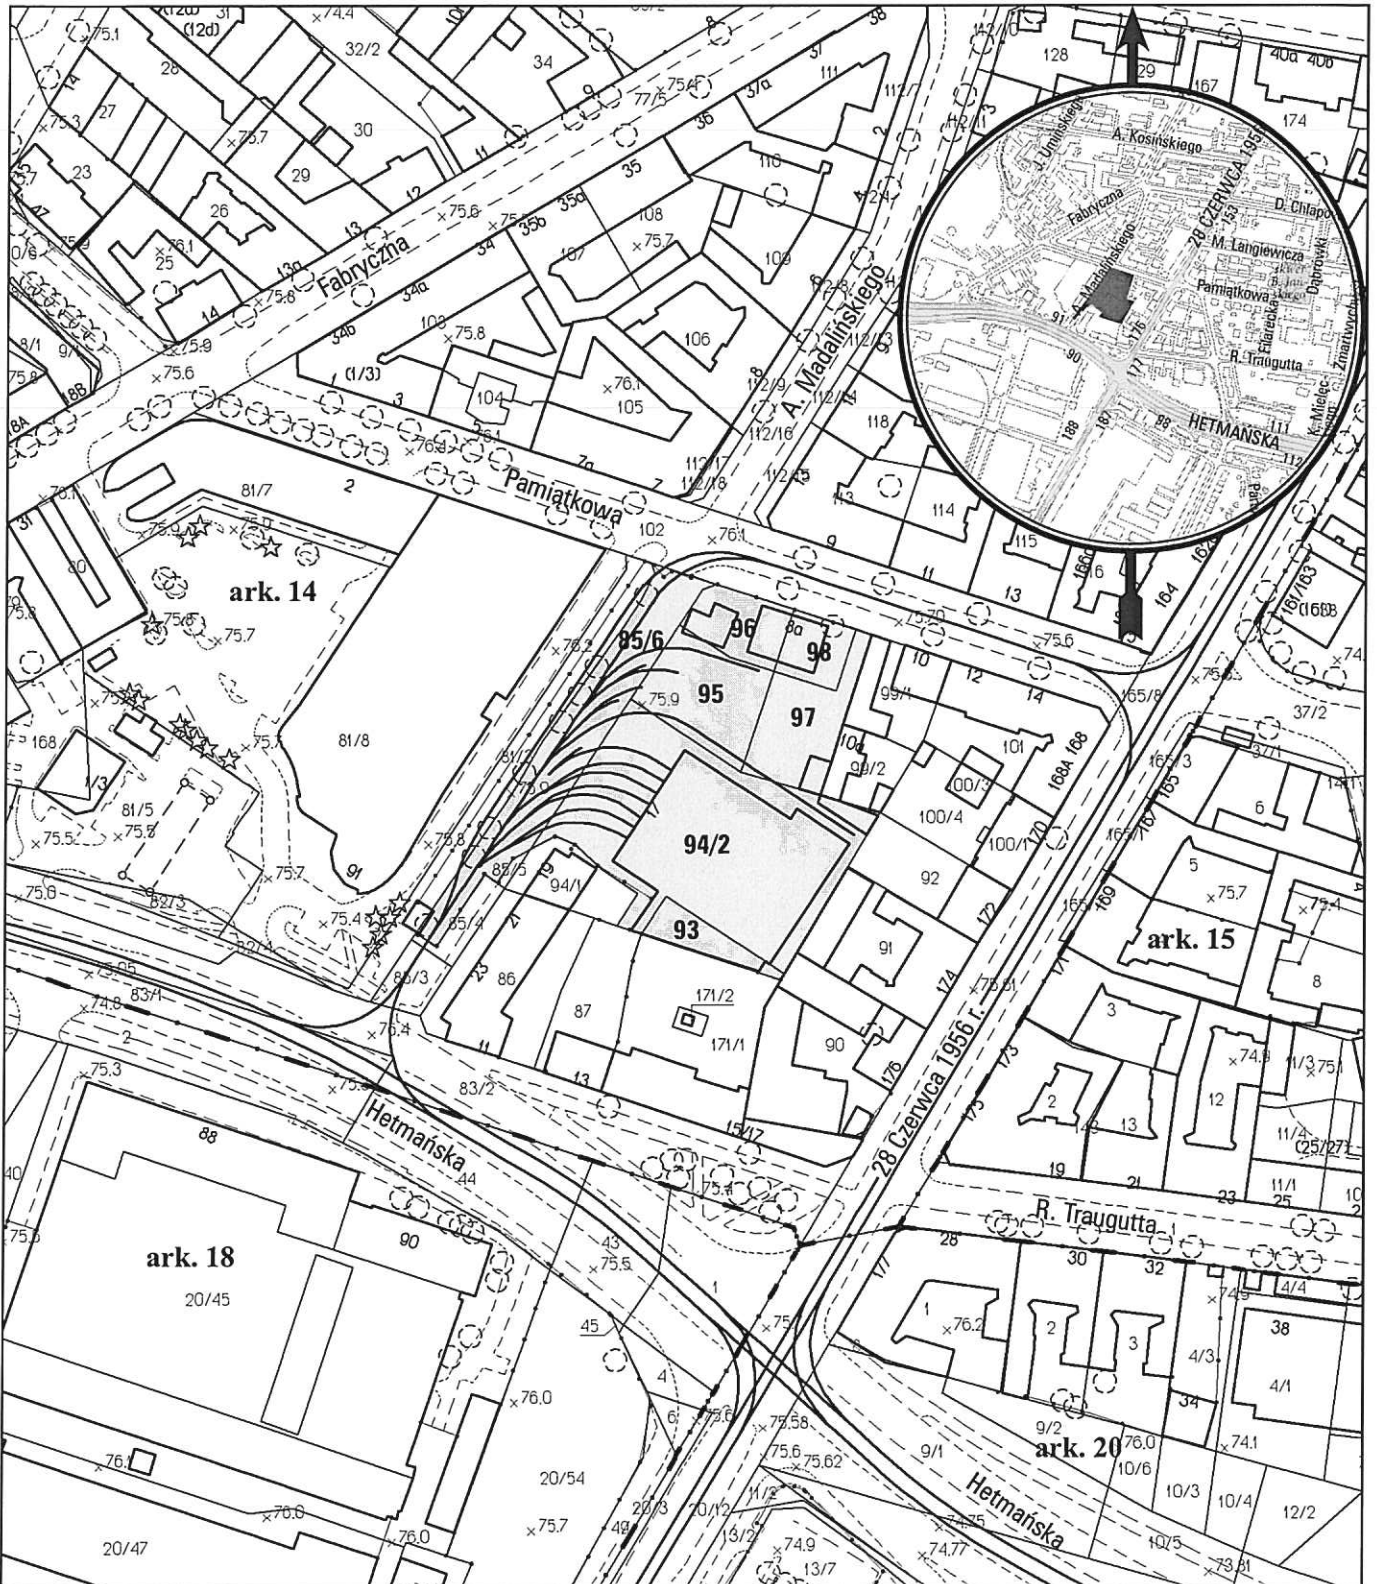


opracowanie - ZGIKM GEOPÓZ, GKR/291/2014

### obręb Wilda, arkusz 14

działka nr	pow. m <sup>2</sup>	KW	właściciel
85/6	1376	P02P/00174183/7	Miejskie Przed. Komunikacyjne w P-niu Spółka z o.o.
93	256	P02P/00174183/7	Miejskie Przed. Komunikacyjne w P-niu Spółka z o.o.
94/2	3181	P02P/00174183/7	Miejskie Przed. Komunikacyjne w P-niu Spółka z o.o.
95	770	P02P/00174183/7	Miejskie Przed. Komunikacyjne w P-niu Spółka z o.o.
96	415	P02P/00174183/7	Miejskie Przed. Komunikacyjne w P-niu Spółka z o.o.
97	685	P02P/00174183/7	Miejskie Przed. Komunikacyjne w P-niu Spółka z o.o.
98	300	P02P/00174183/7	Miejskie Przed. Komunikacyjne w P-niu Spółka z o.o.

# MAPA INFORMACYJNA

## 1:1000

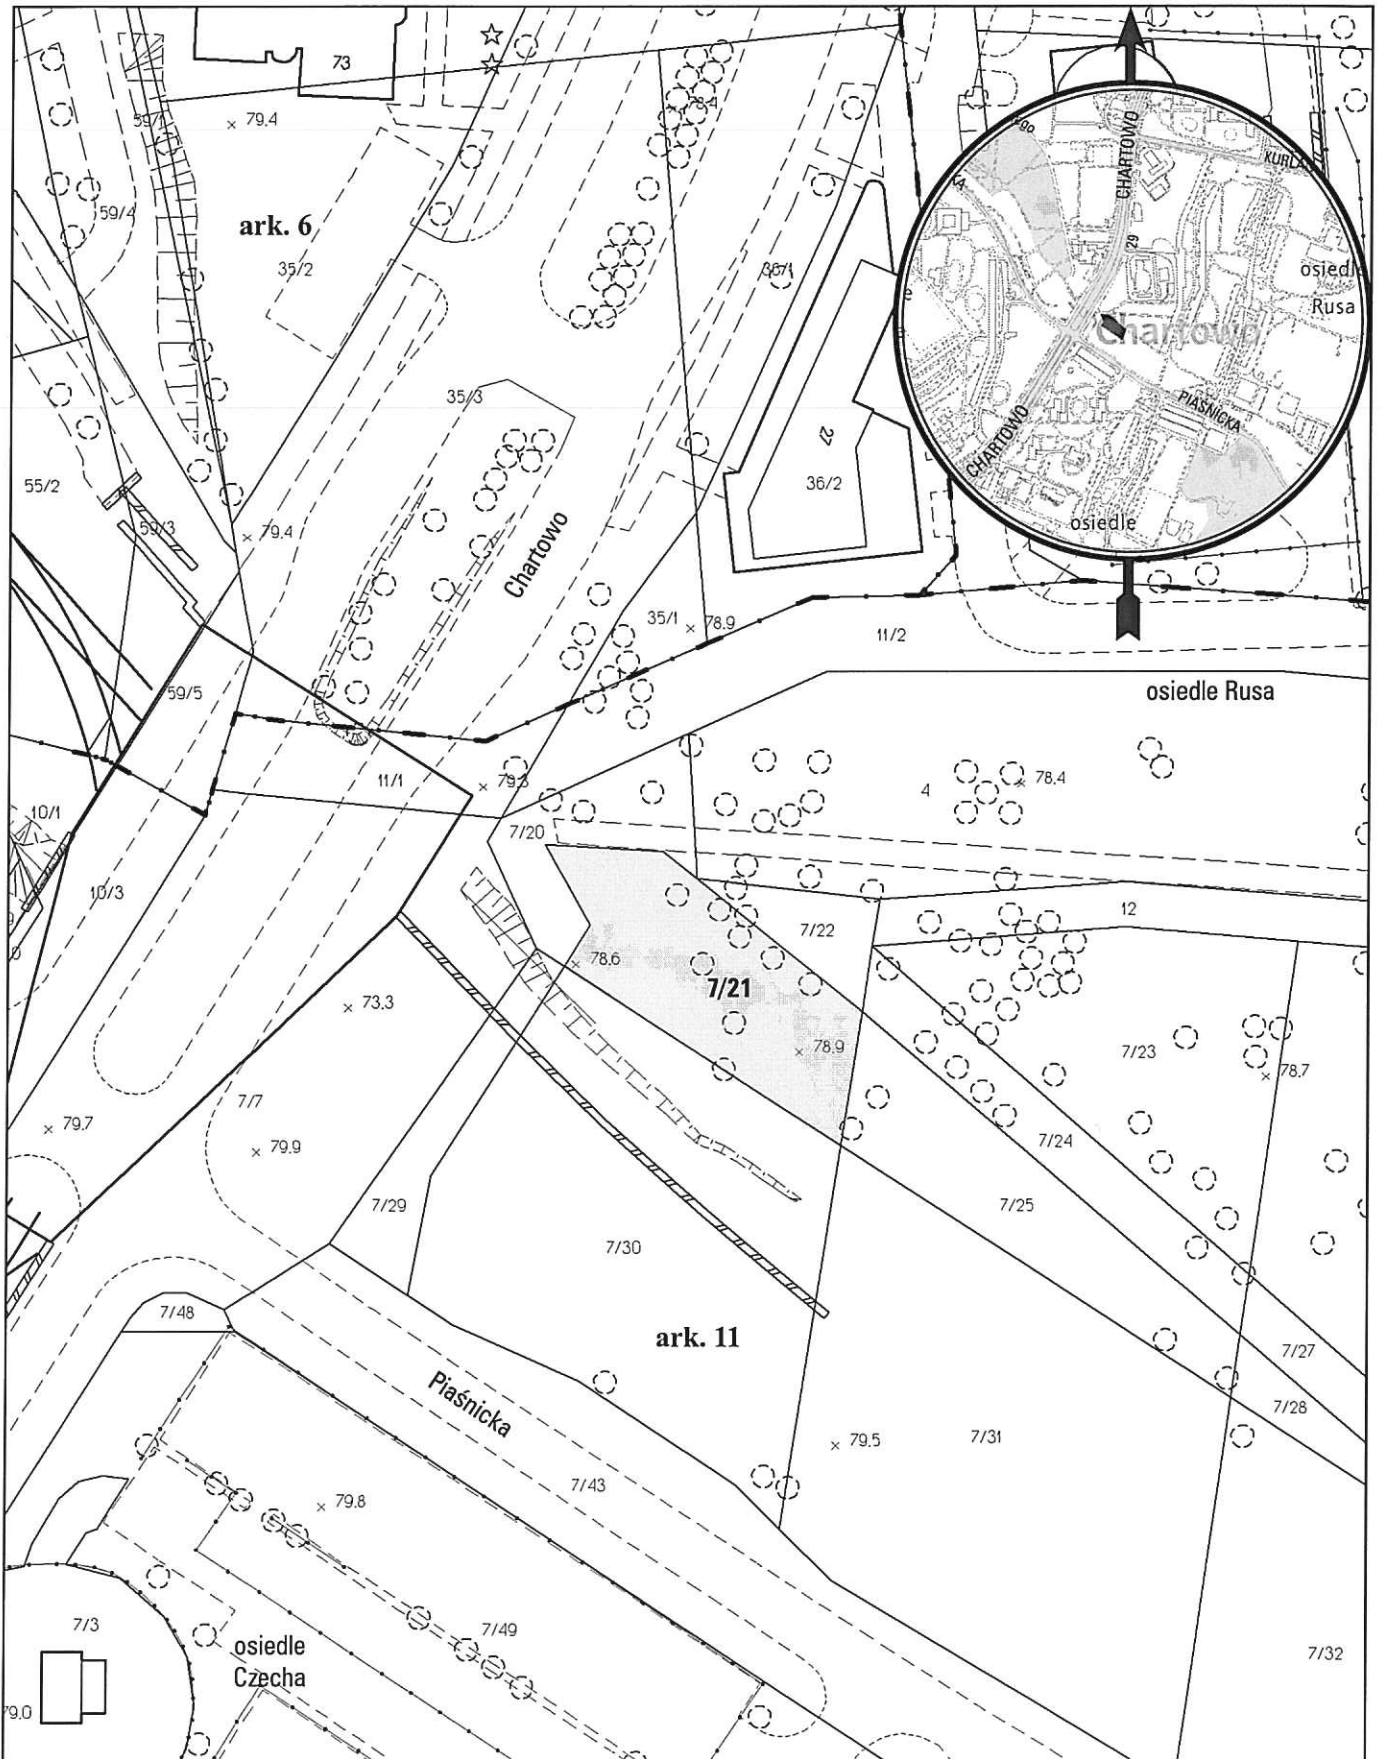

opracowanie - ZGIKM GEOPÓZ, GKR/292/2014

### obręb Chartowo, arkusz 11

**działka nr**  
7/21

**pow. m<sup>2</sup>**  
783


**KW**  
PO2P/00214296/5

**właściciel**  
Miejskie Przedsiębiorstwo Komunikacyjne  
w Poznaniu Spółka z o.o.



# MAPA INFORMACYJNA

## 1:4000

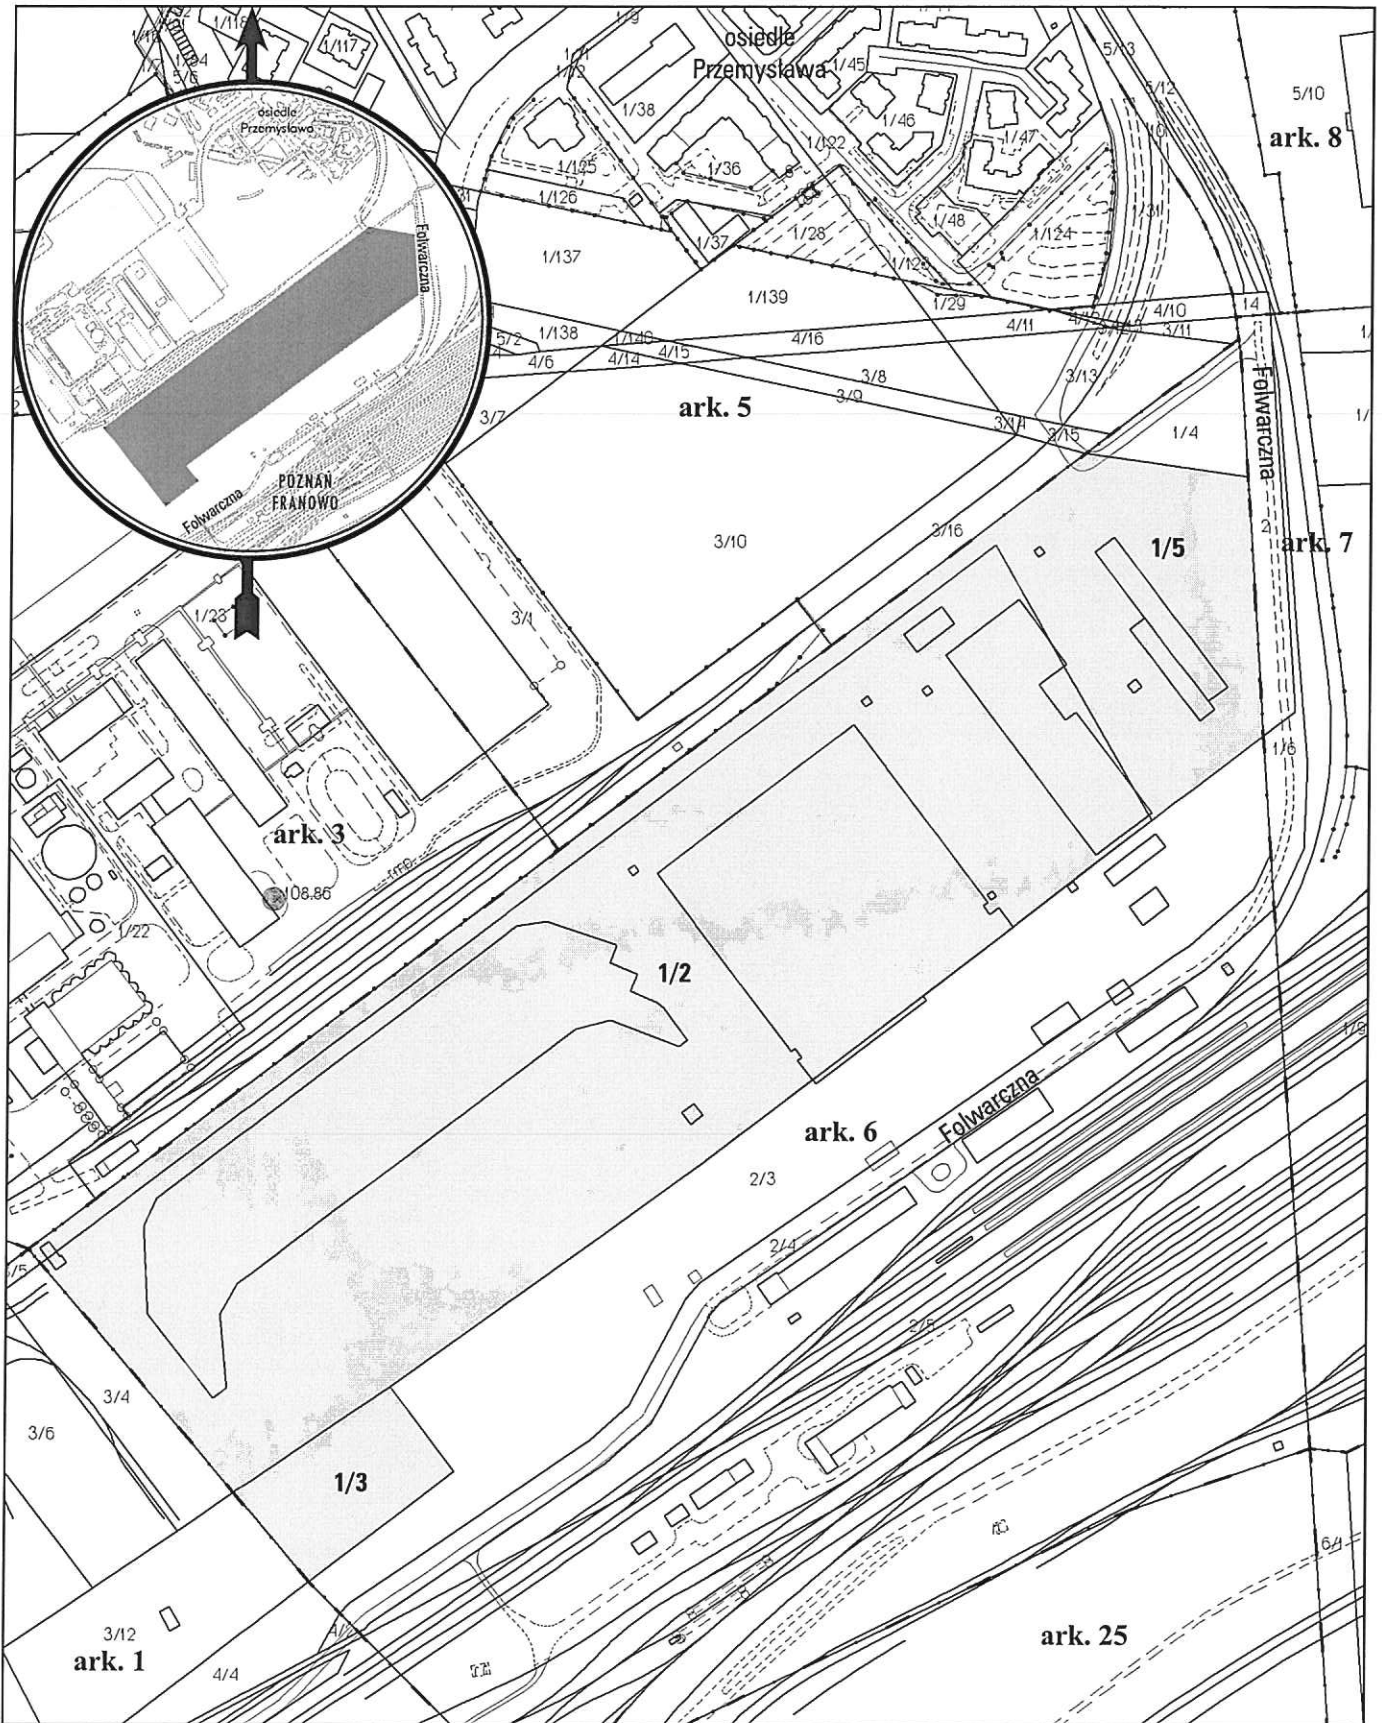


opracowanie - ZGIKM GEOPÓZ, GKR/281/2014

### obręb Kobylepole, arkusz 6

działka nr	pow. m <sup>2</sup>	KW	właściciel
1/2	10 1942	PO2P/00249423/9	Miasto Poznań
1/3	5736	PO2P/00249423/9	Miasto Poznań
1/5	2 4375	PO2P/00249423/9	Miasto Poznań

# MAPA INFORMACYJNA

1:2000

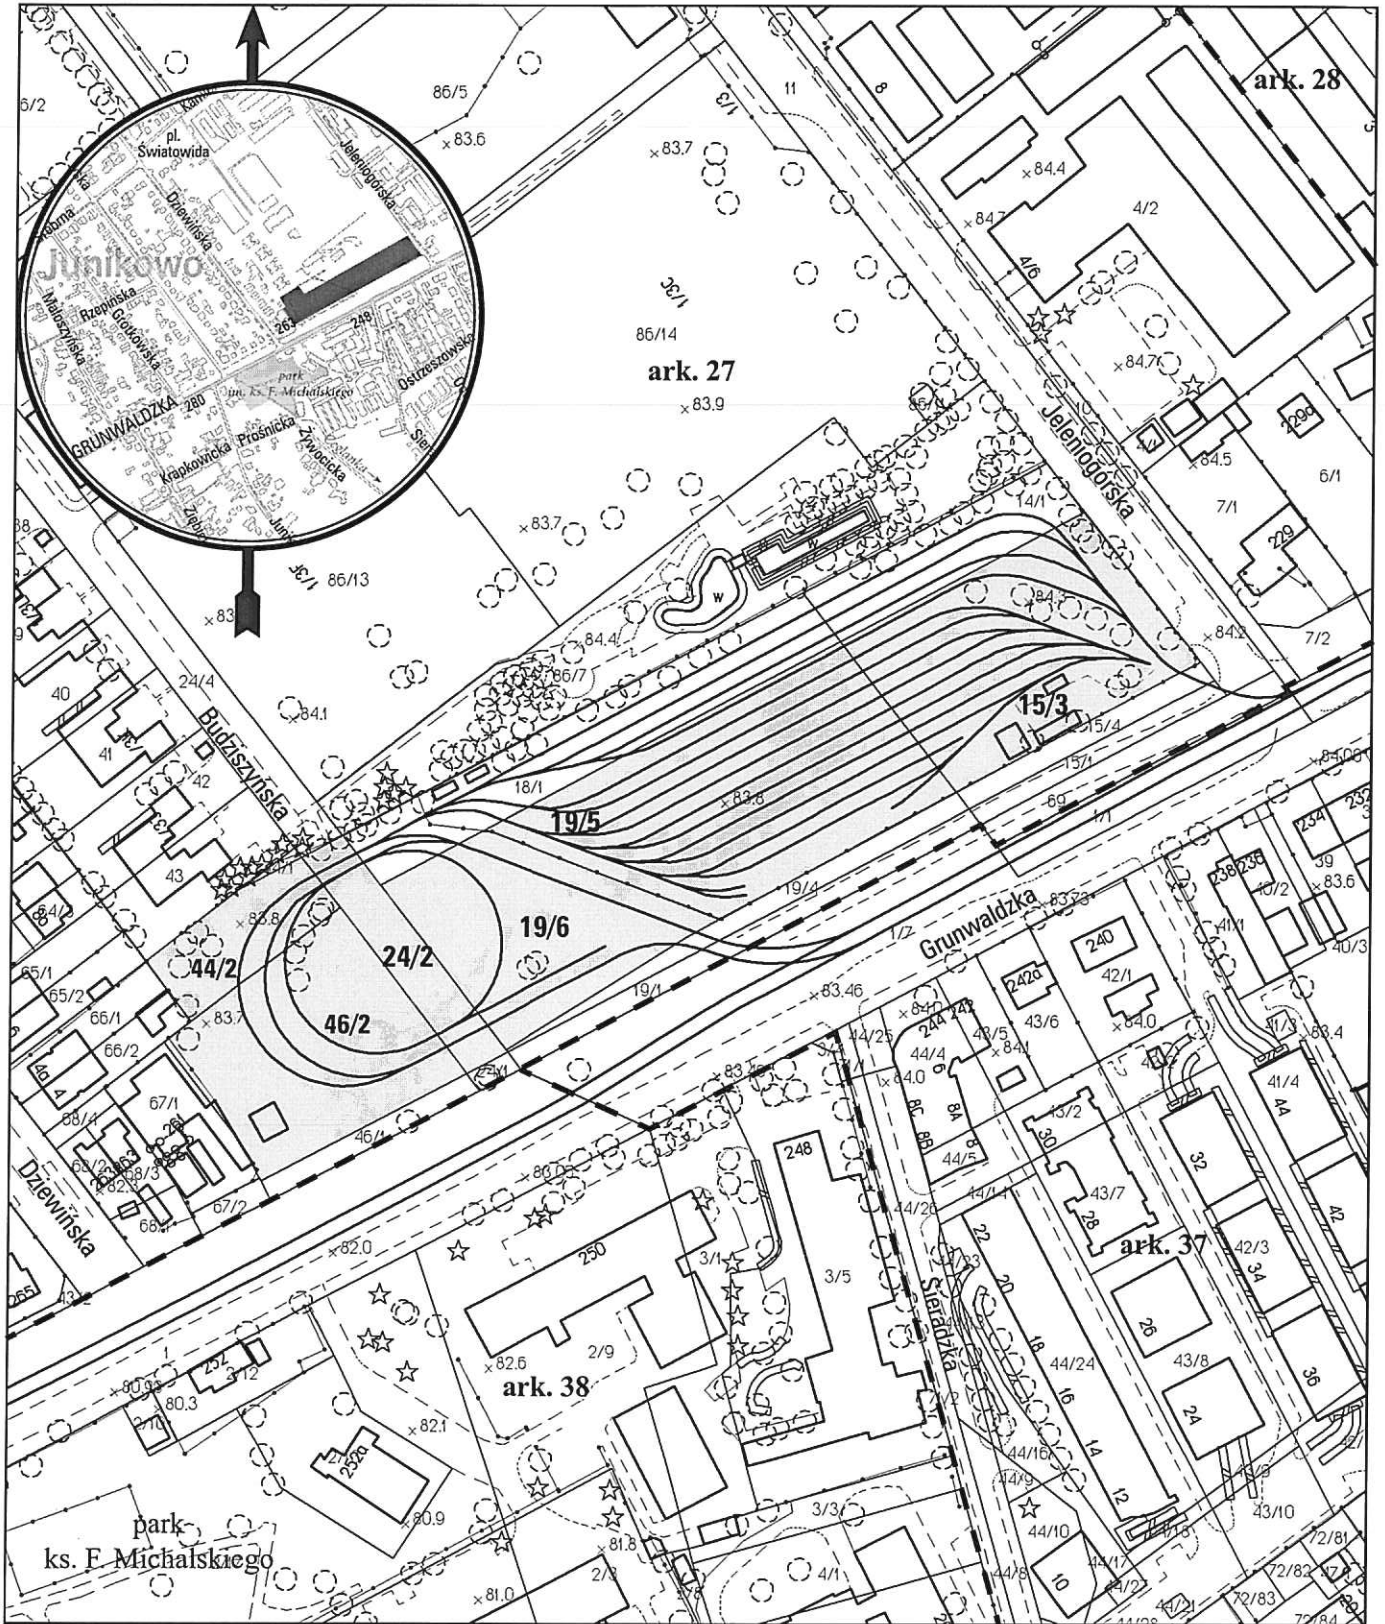

opracowanie - ZGIKM GEOPOZ, GKR/290/2014

## obręb Junikowo, arkusz 27

działka nr	pow. m <sup>2</sup>	KW	właściciel
15/3	3628	P01P/00101524/1	Miejskie Przedz. Komunikacyjne w P-niu Spółka z o.o.
19/5	4419	P01P/00101524/1	Miejskie Przedz. Komunikacyjne w P-niu Spółka z o.o.
19/6	2565	P01P/00101524/1	Miejskie Przedz. Komunikacyjne w P-niu Spółka z o.o.
24/2	861	P01P/00111072/0	Miejskie Przedz. Komunikacyjne w P-niu Spółka z o.o.
44/2	953	P02P/00174183/7	Miejskie Przedz. Komunikacyjne w P-niu Spółka z o.o.
46/2	2917	P02P/00174183/7	Miejskie Przedz. Komunikacyjne w P-niu Spółka z o.o.