


MAPA INFORMACYJNA

1:500

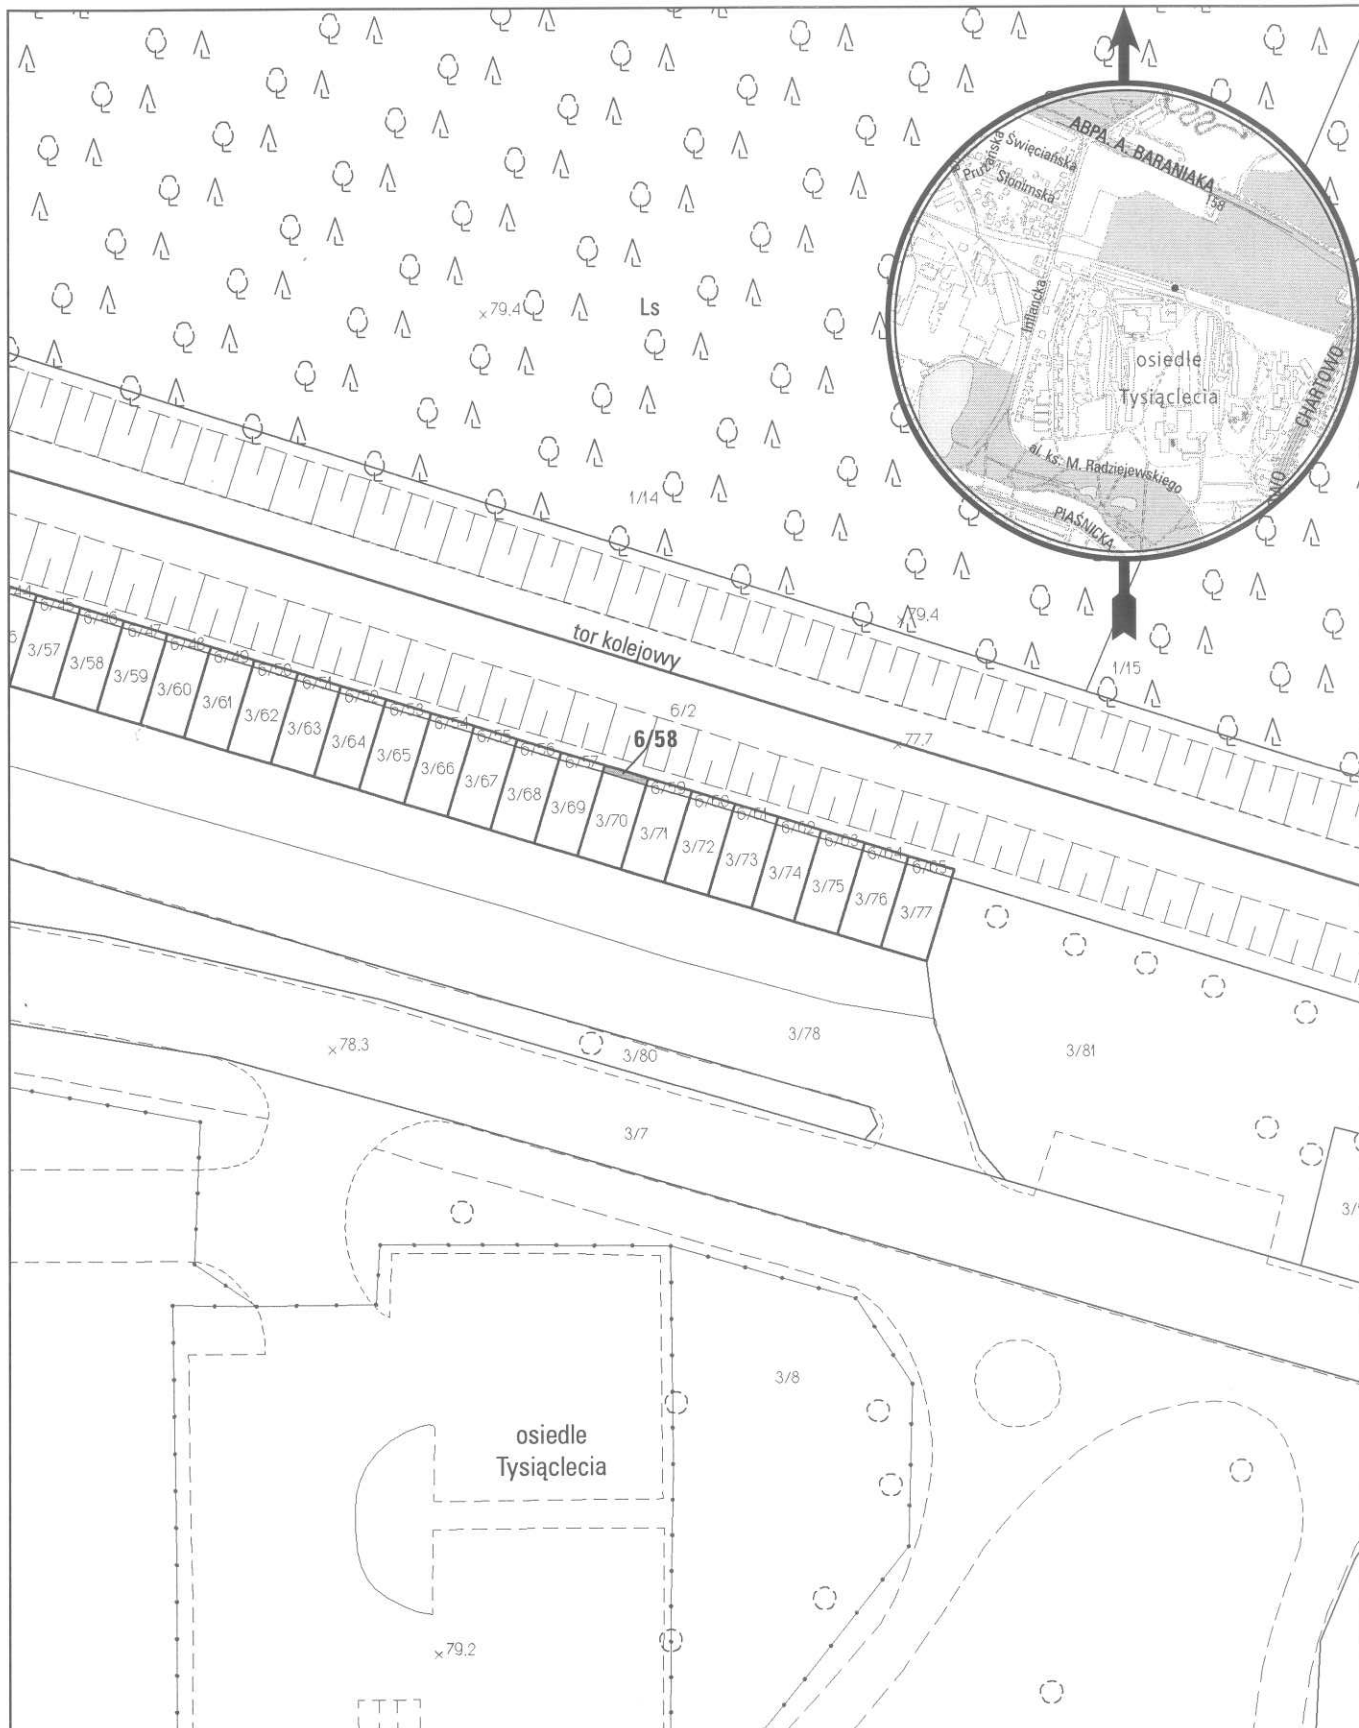

opracowanie - ZGIKM GEOPOZ, GKR/248/2014

obręb Chartowo, arkusz 5

działka nr
6/58

pow. m²
2

KW
PO2P/00175199/9

właściciel
Miasto Poznań