


# MAPA INFORMACYJNA

## 1:500

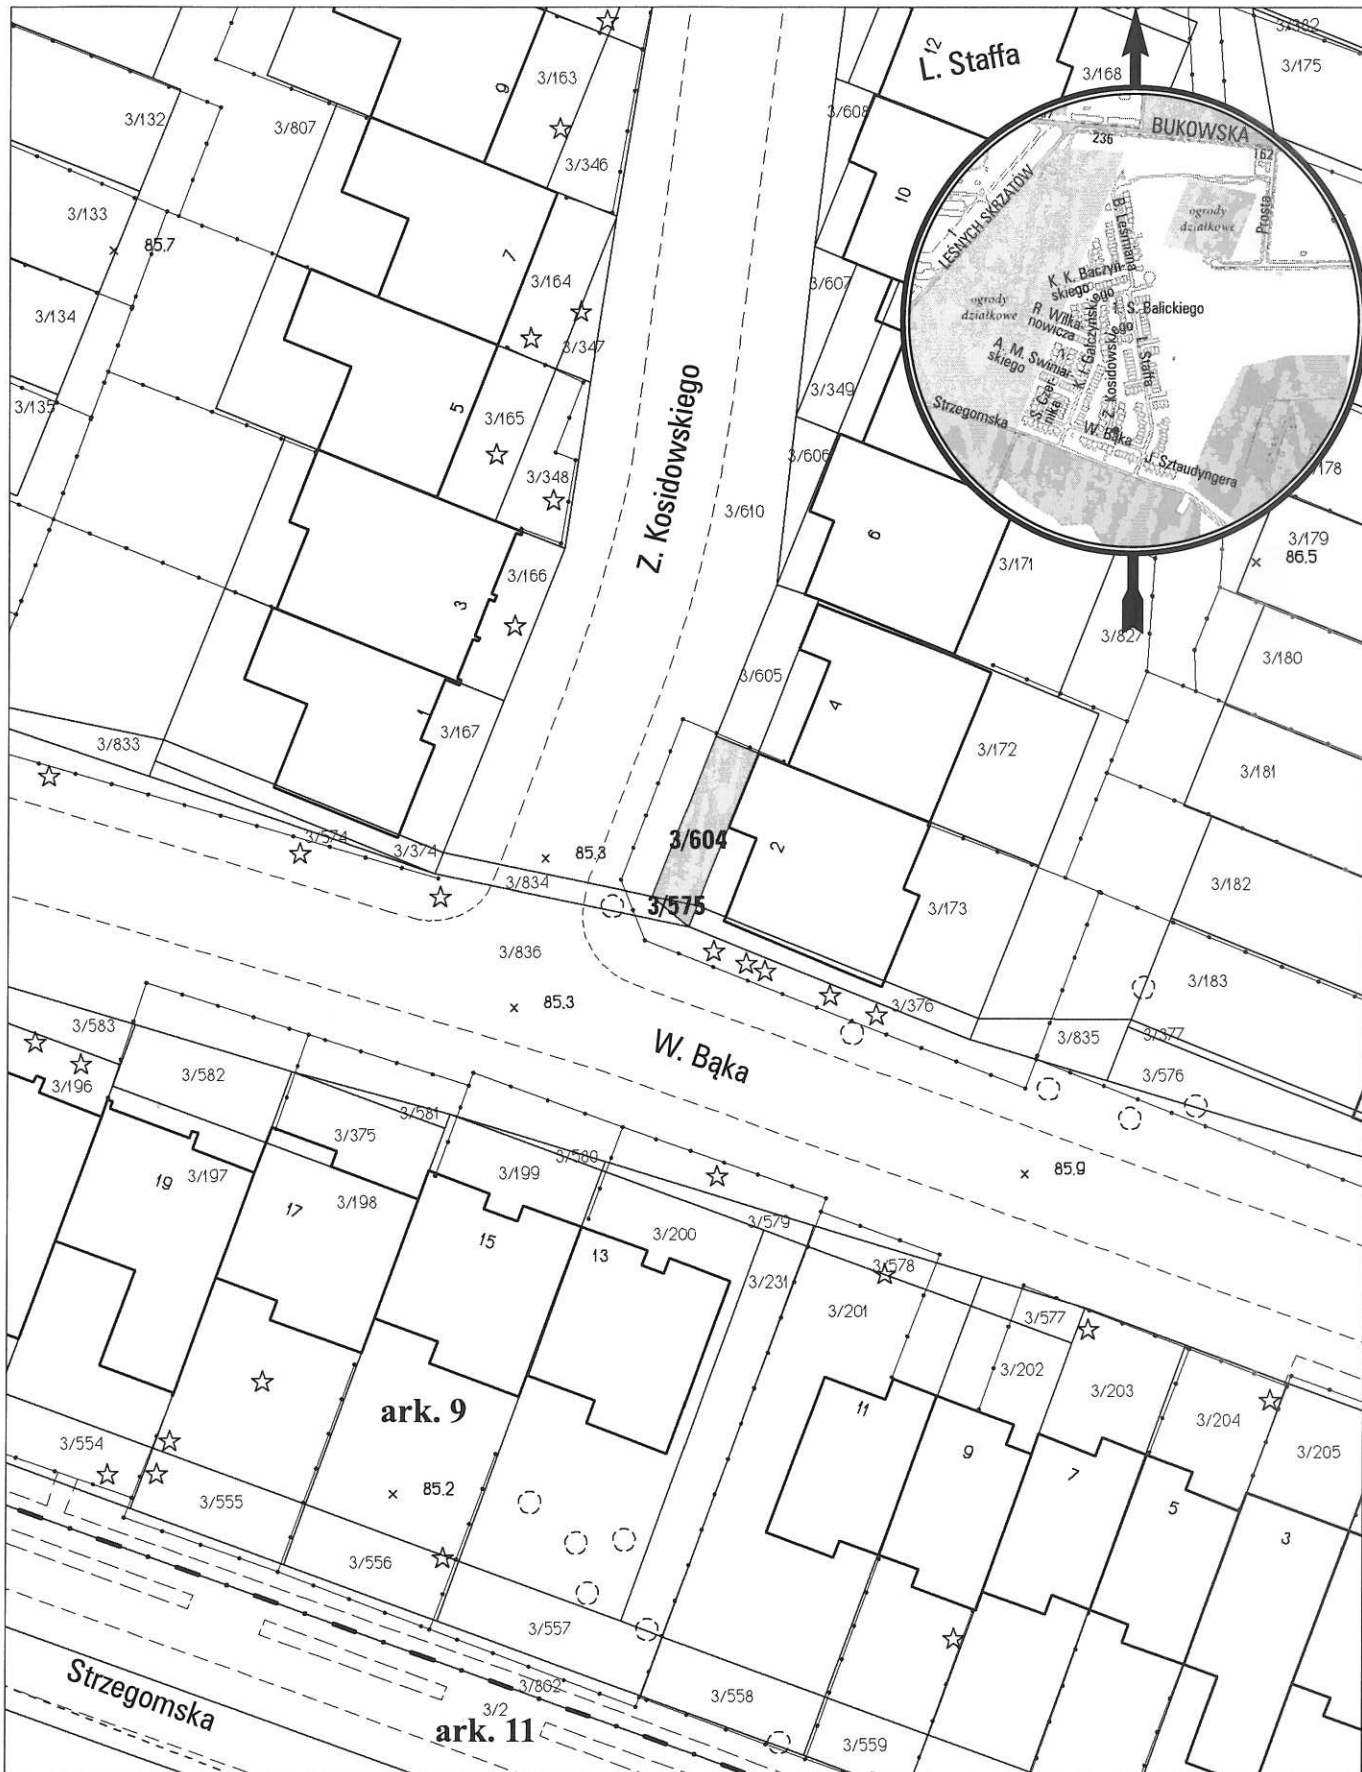

opracowanie - ZGIKM GEOPOZ, GKRI/272/2013

### obręb Ławica, arkusz 9

działka nr	pow. m <sup>2</sup>	KW	właściciel
3/575	2	P01P/00124177/0	Miasto Poznań
3/604	33	P01P/00124179/4	Miasto Poznań