


# MAPA INFORMACYJNA

1:1000

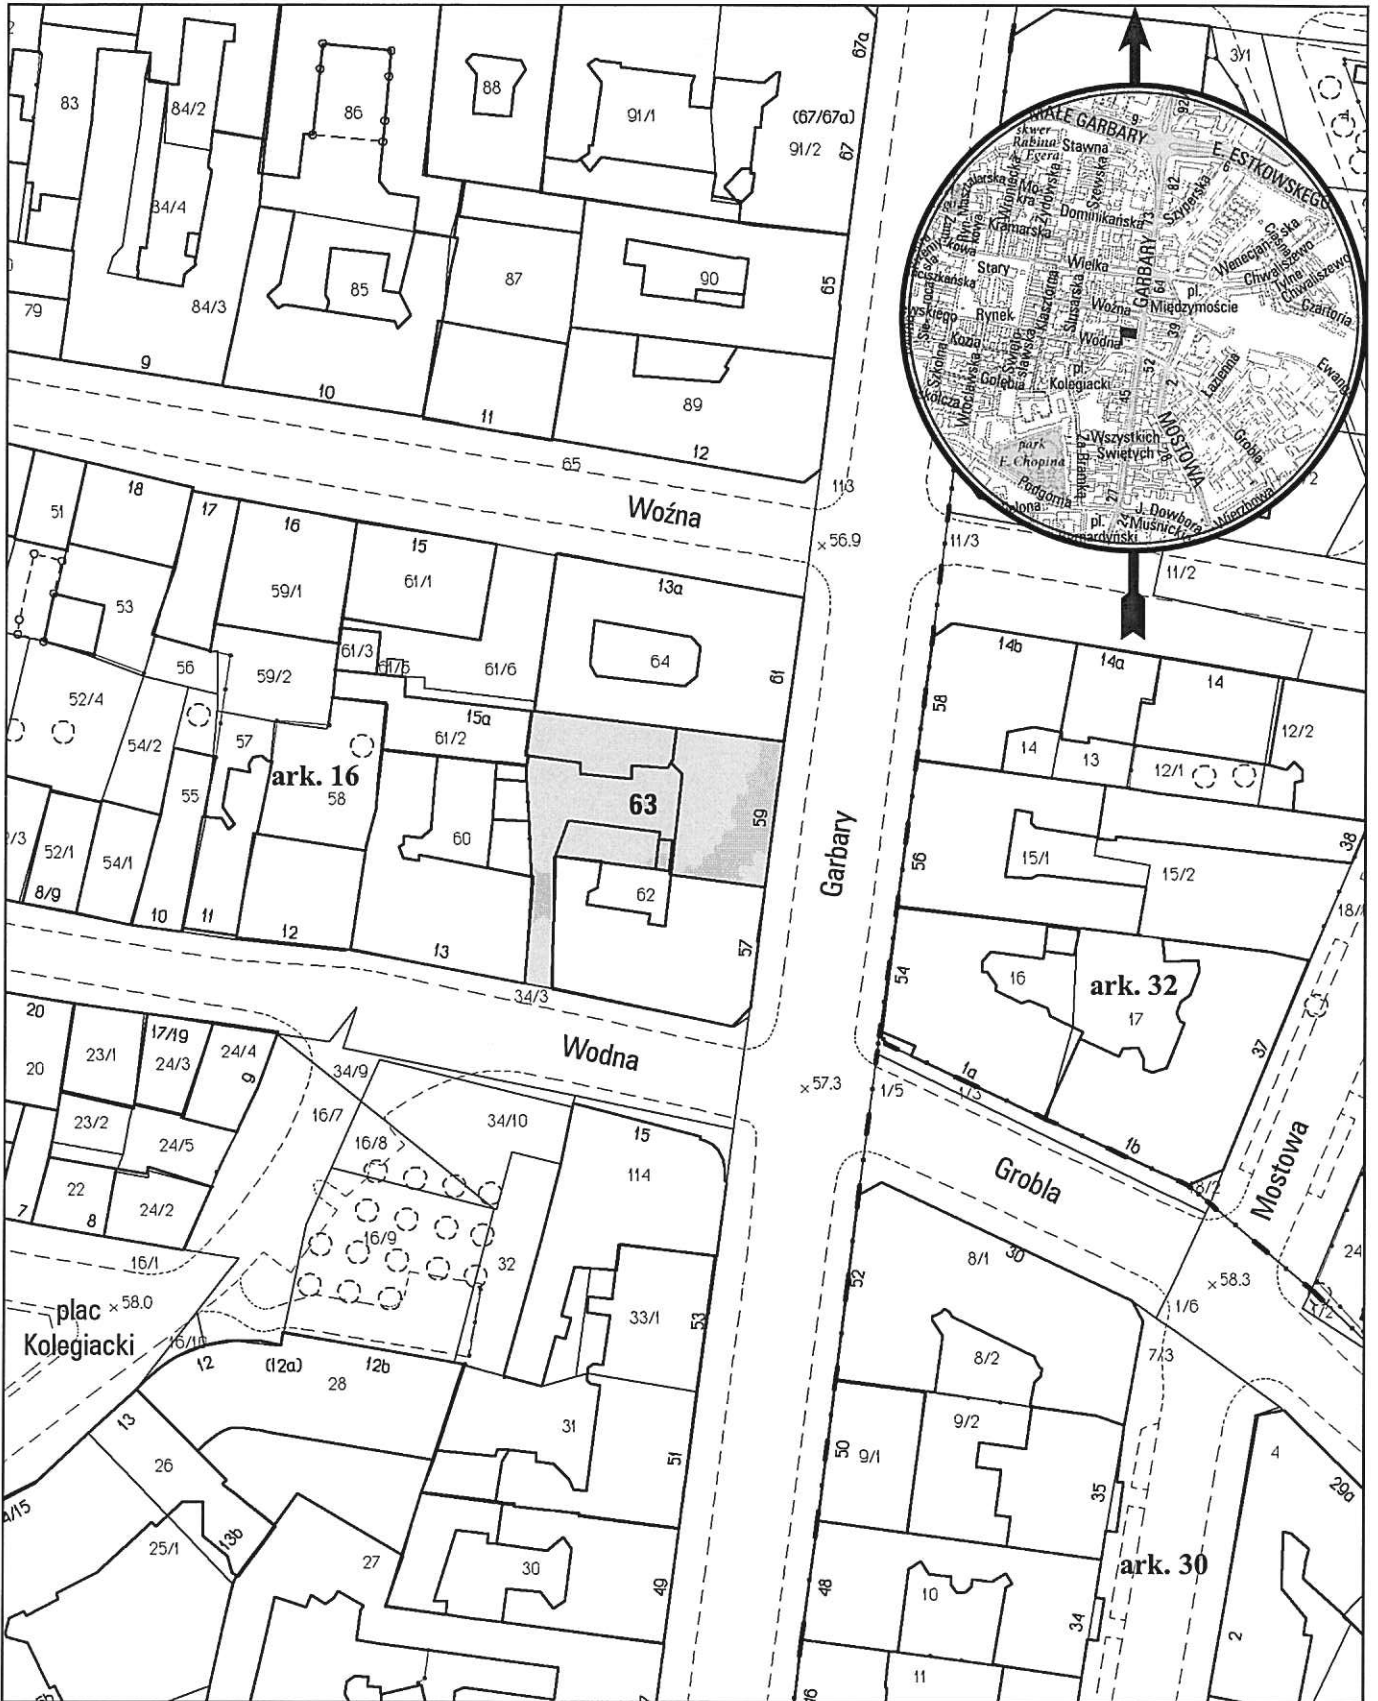

opracowanie - ZGIKM GEOPOZ, GKR/107/2014

obręb Poznań, arkusz 16

działka nr

63

pow. m<sup>2</sup>

671

KW

PO2P/00101056/9

właściciel

Miasto Poznań