


MAPA INFORMACYJNA 1:500

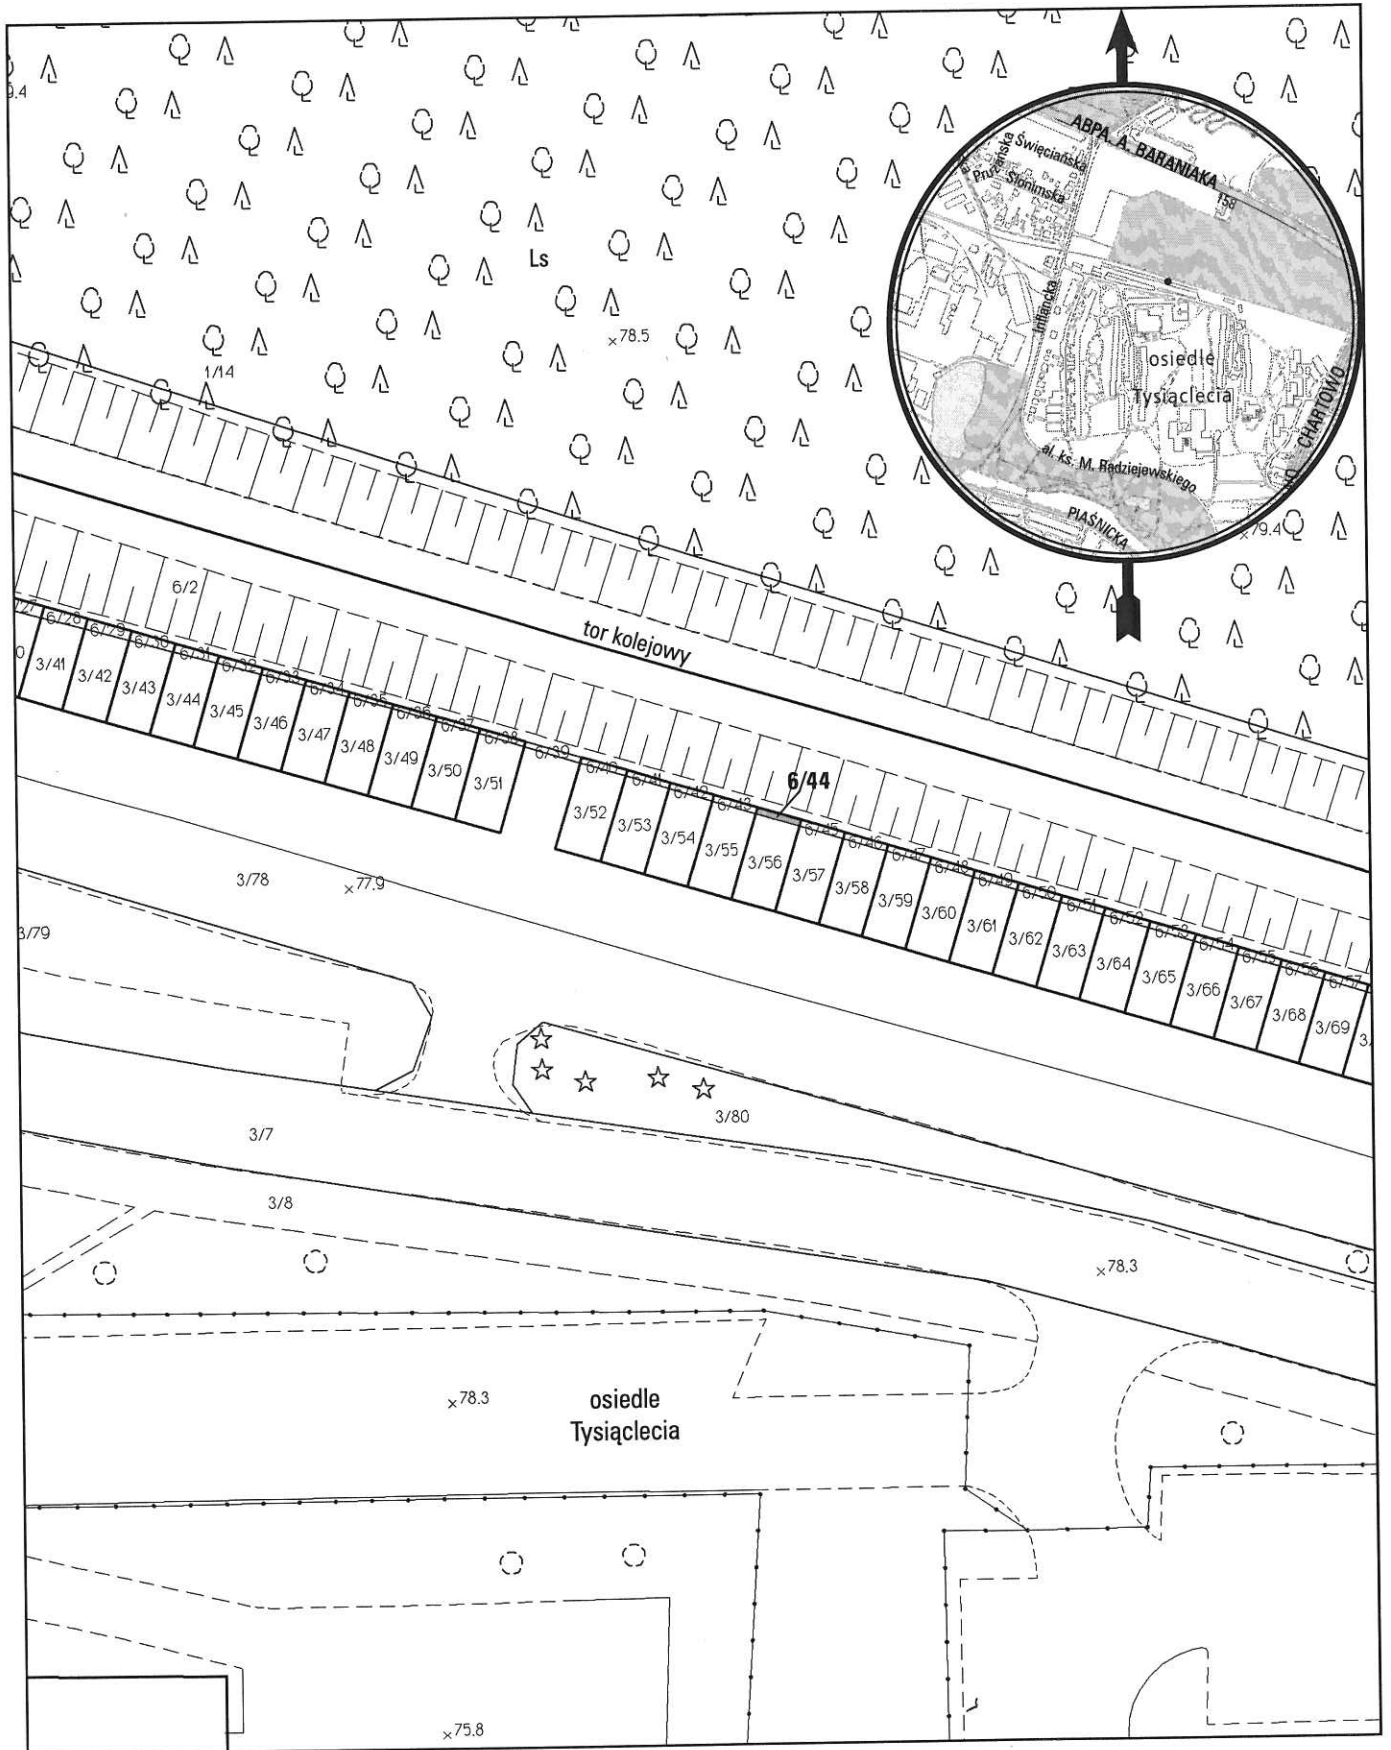

opracowanie - ZGiKM GEOPOZ, GKR/246/2014

obręb Chartowo, arkusz 5

działka nr
6/44

pow. m²
1

KW
PO2P/00175199/9

właściciel
Miasto Poznań