


MAPA INFORMACYJNA

1:500

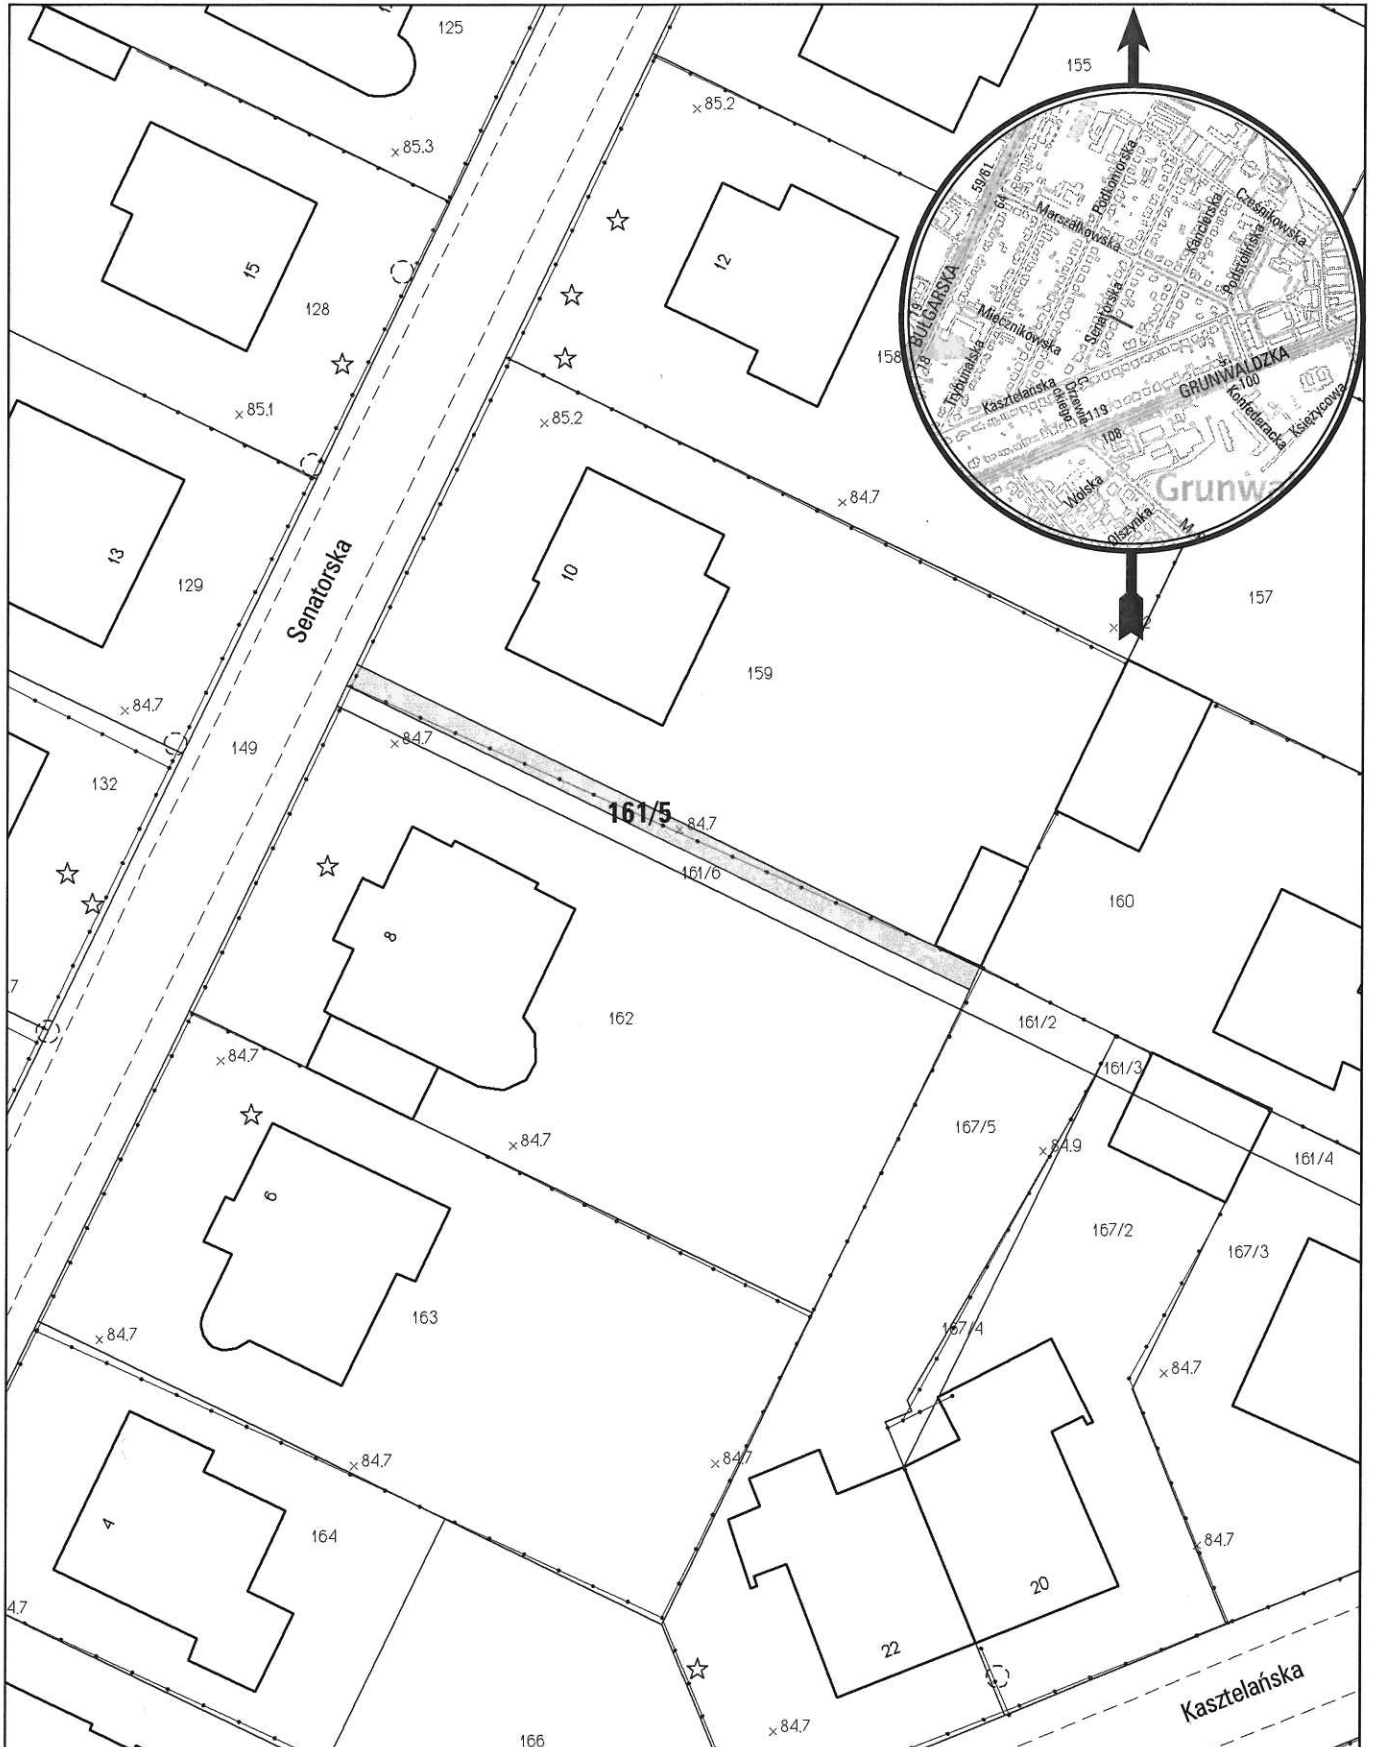

opracowanie - ZGiKM GEOPOZ, GKR/11/2015

obręb Łazarz, arkusz 20

działka nr
161/5

pow. m²
70

KW
PO1P/00214950/1

właściciel
Miasto Poznań