


MAPA INFORMACYJNA

1:500

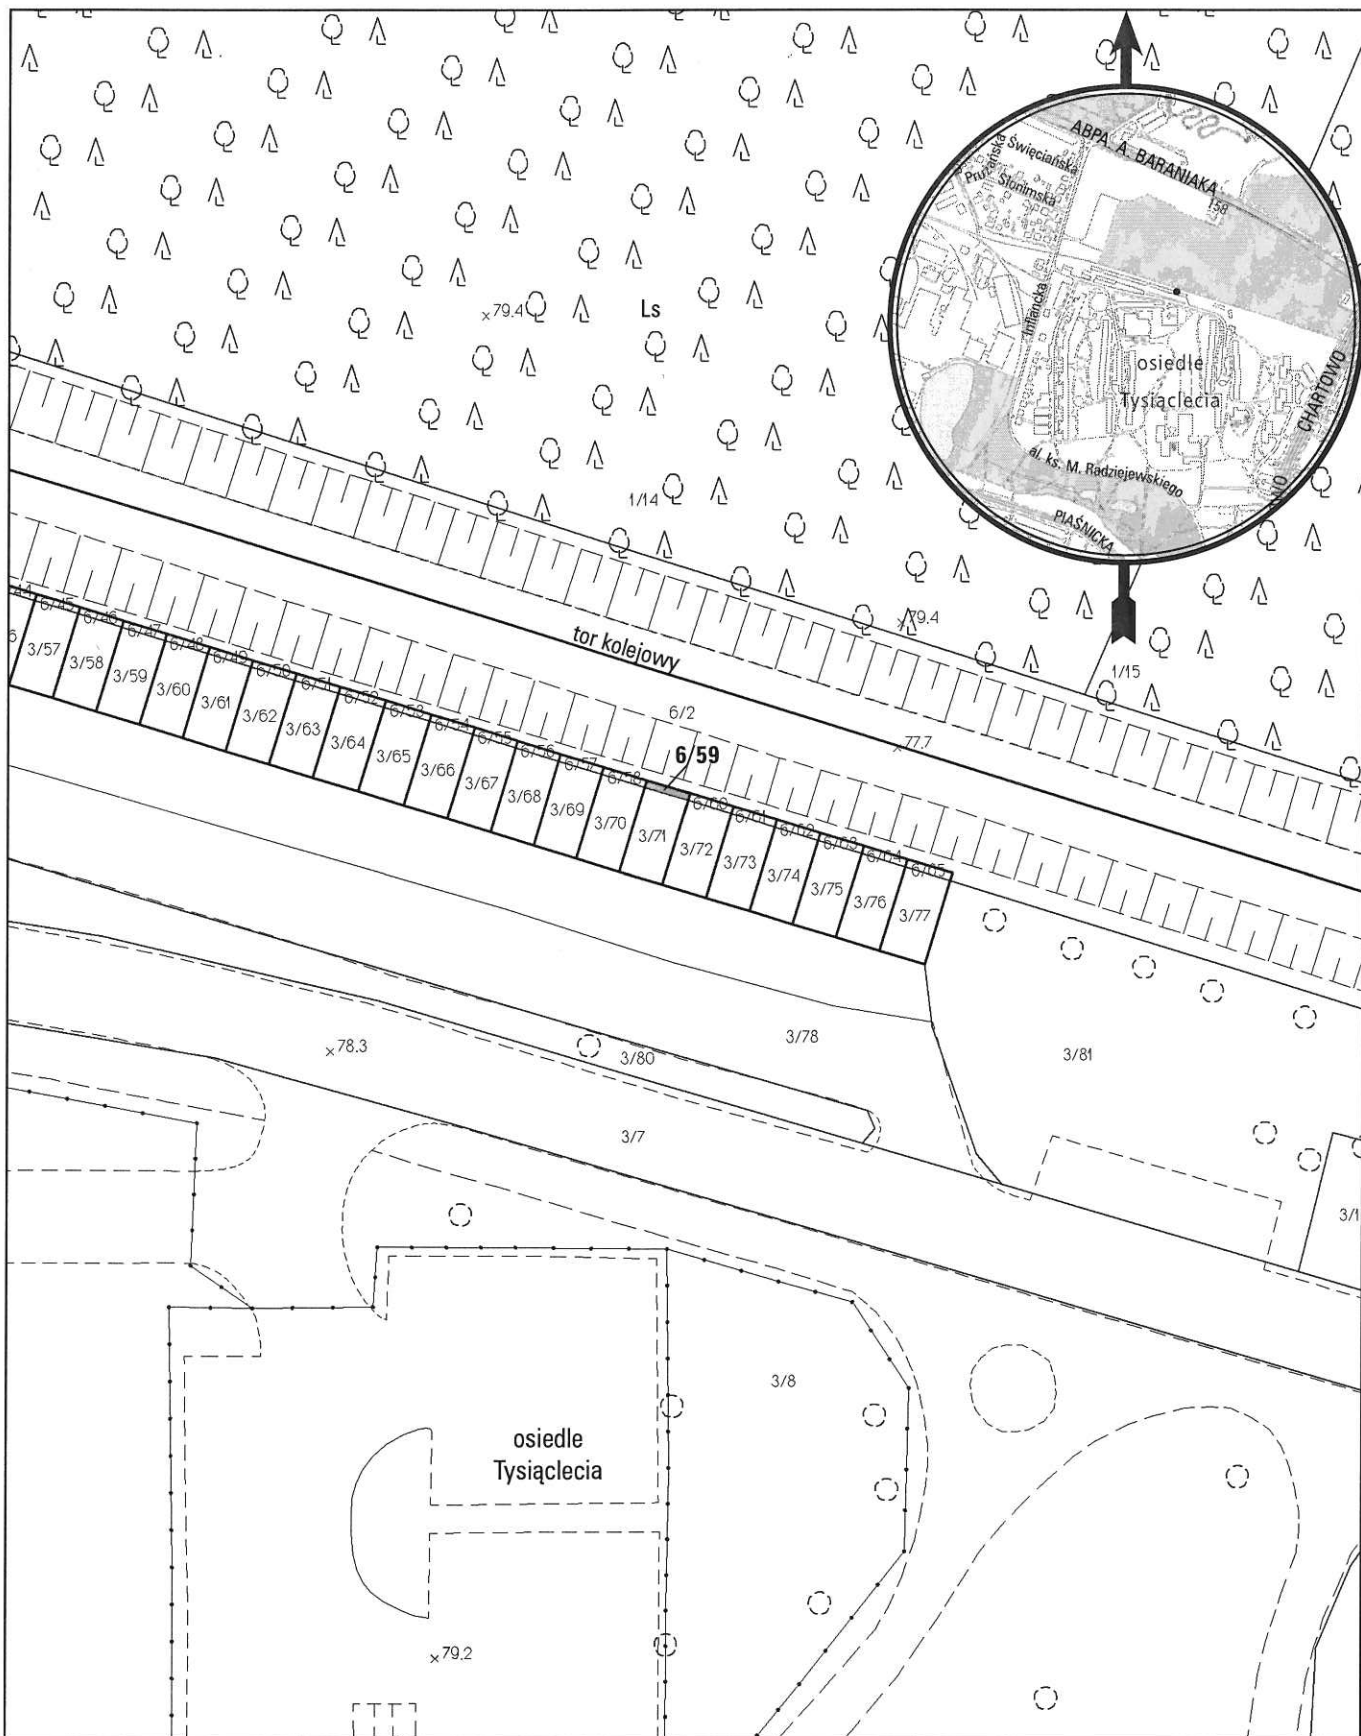

opracowanie - ZGiKM GEOPOZ, GKR/12/2015

obręb Chartowo, arkusz 5

działka nr
6/59

pow. m²
2

KW
PO2P/00175199/9

właściciel
Miasto Poznań