


# MAPA INFORMACYJNA

## 1:2000

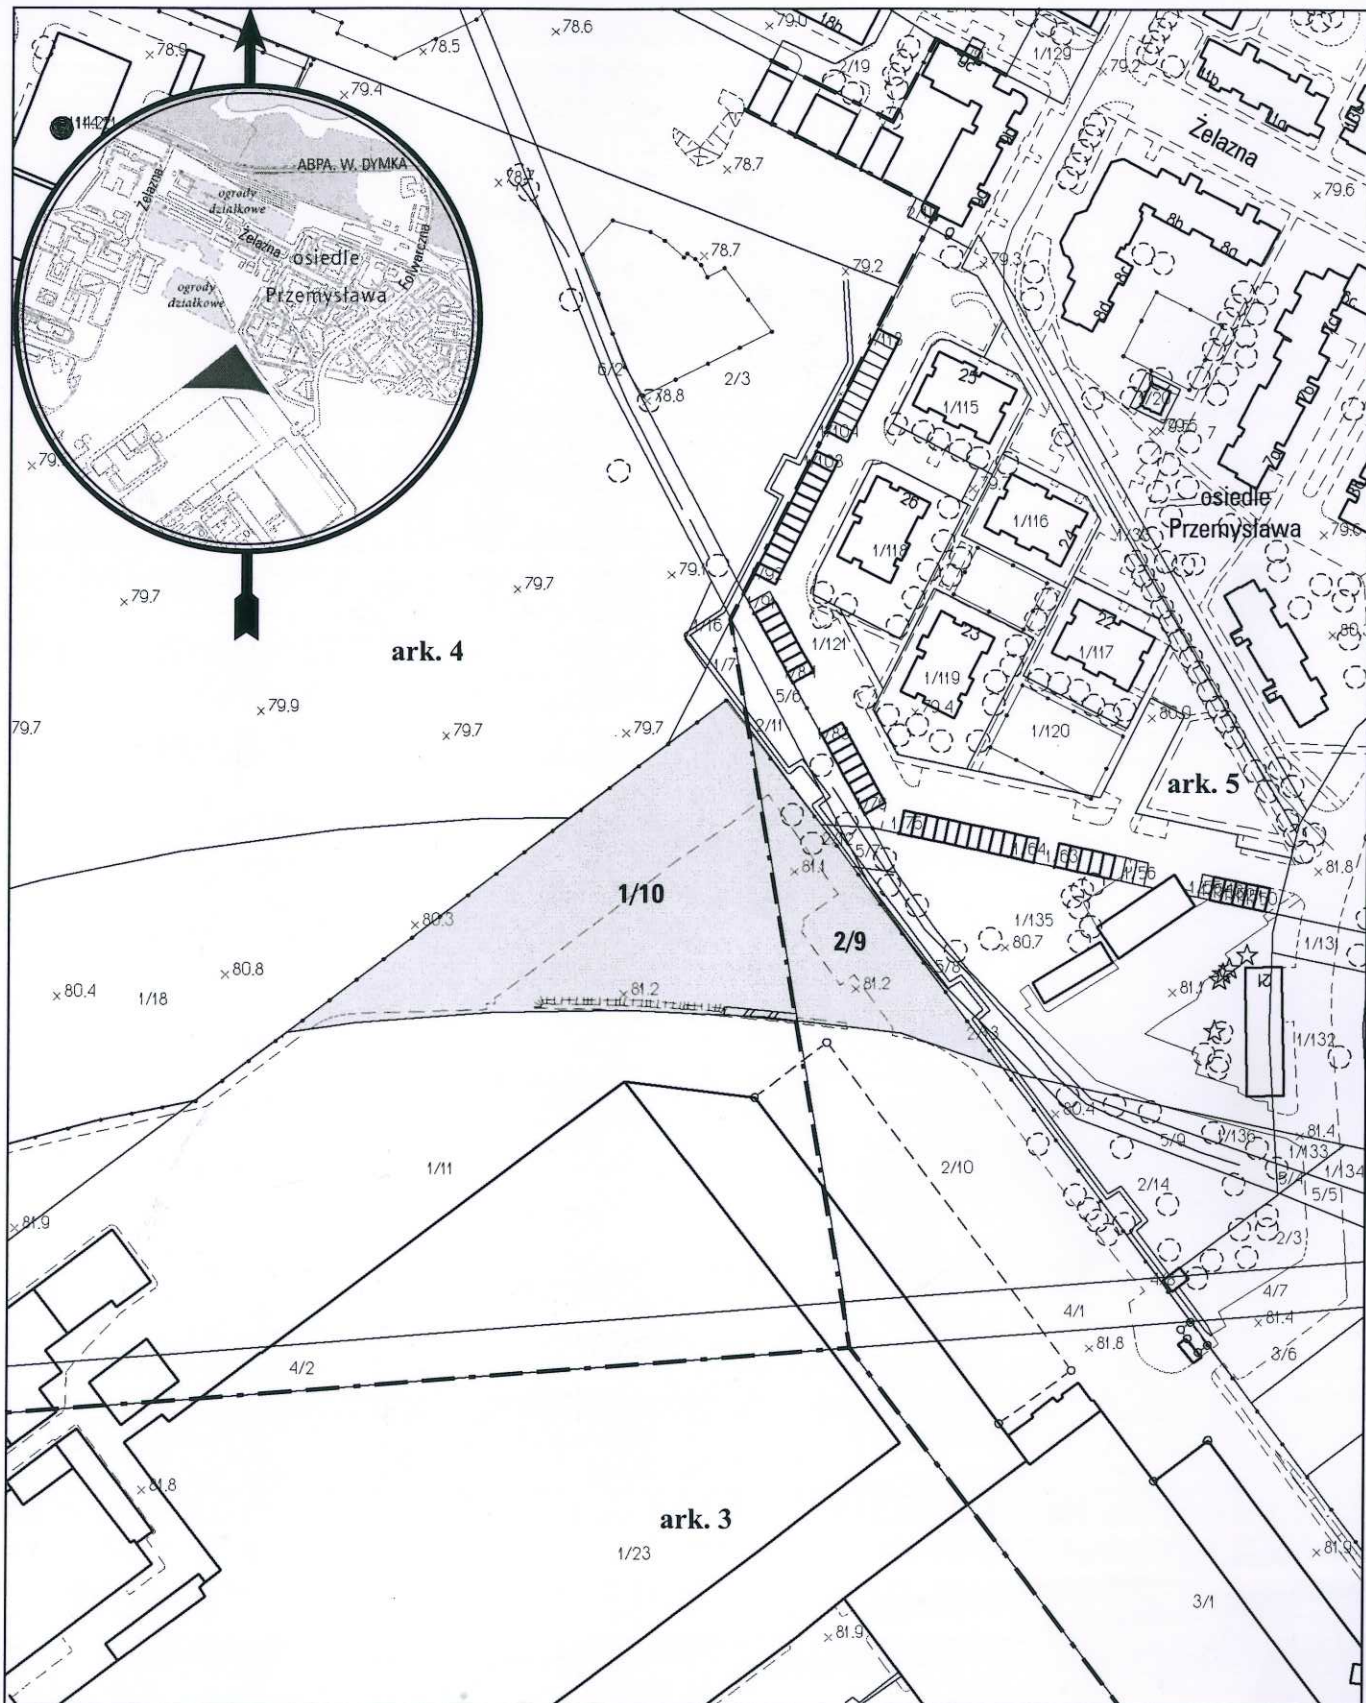

opracowanie - ZGIKM GEOPOZ, GKR/30/2015

działka nr	pow. m <sup>2</sup>	obręb Kobylepole arkusz 4 KW	właściciel
1/10	5572	P02P/00107711/8 arkusz 5	Skarb Państwa, u.w. Kompania Piwowarska S.A.
2/9	1924	P02P/00107711/8	Skarb Państwa, u.w. Kompania Piwowarska S.A.