


MAPA INFORMACYJNA

1:1000

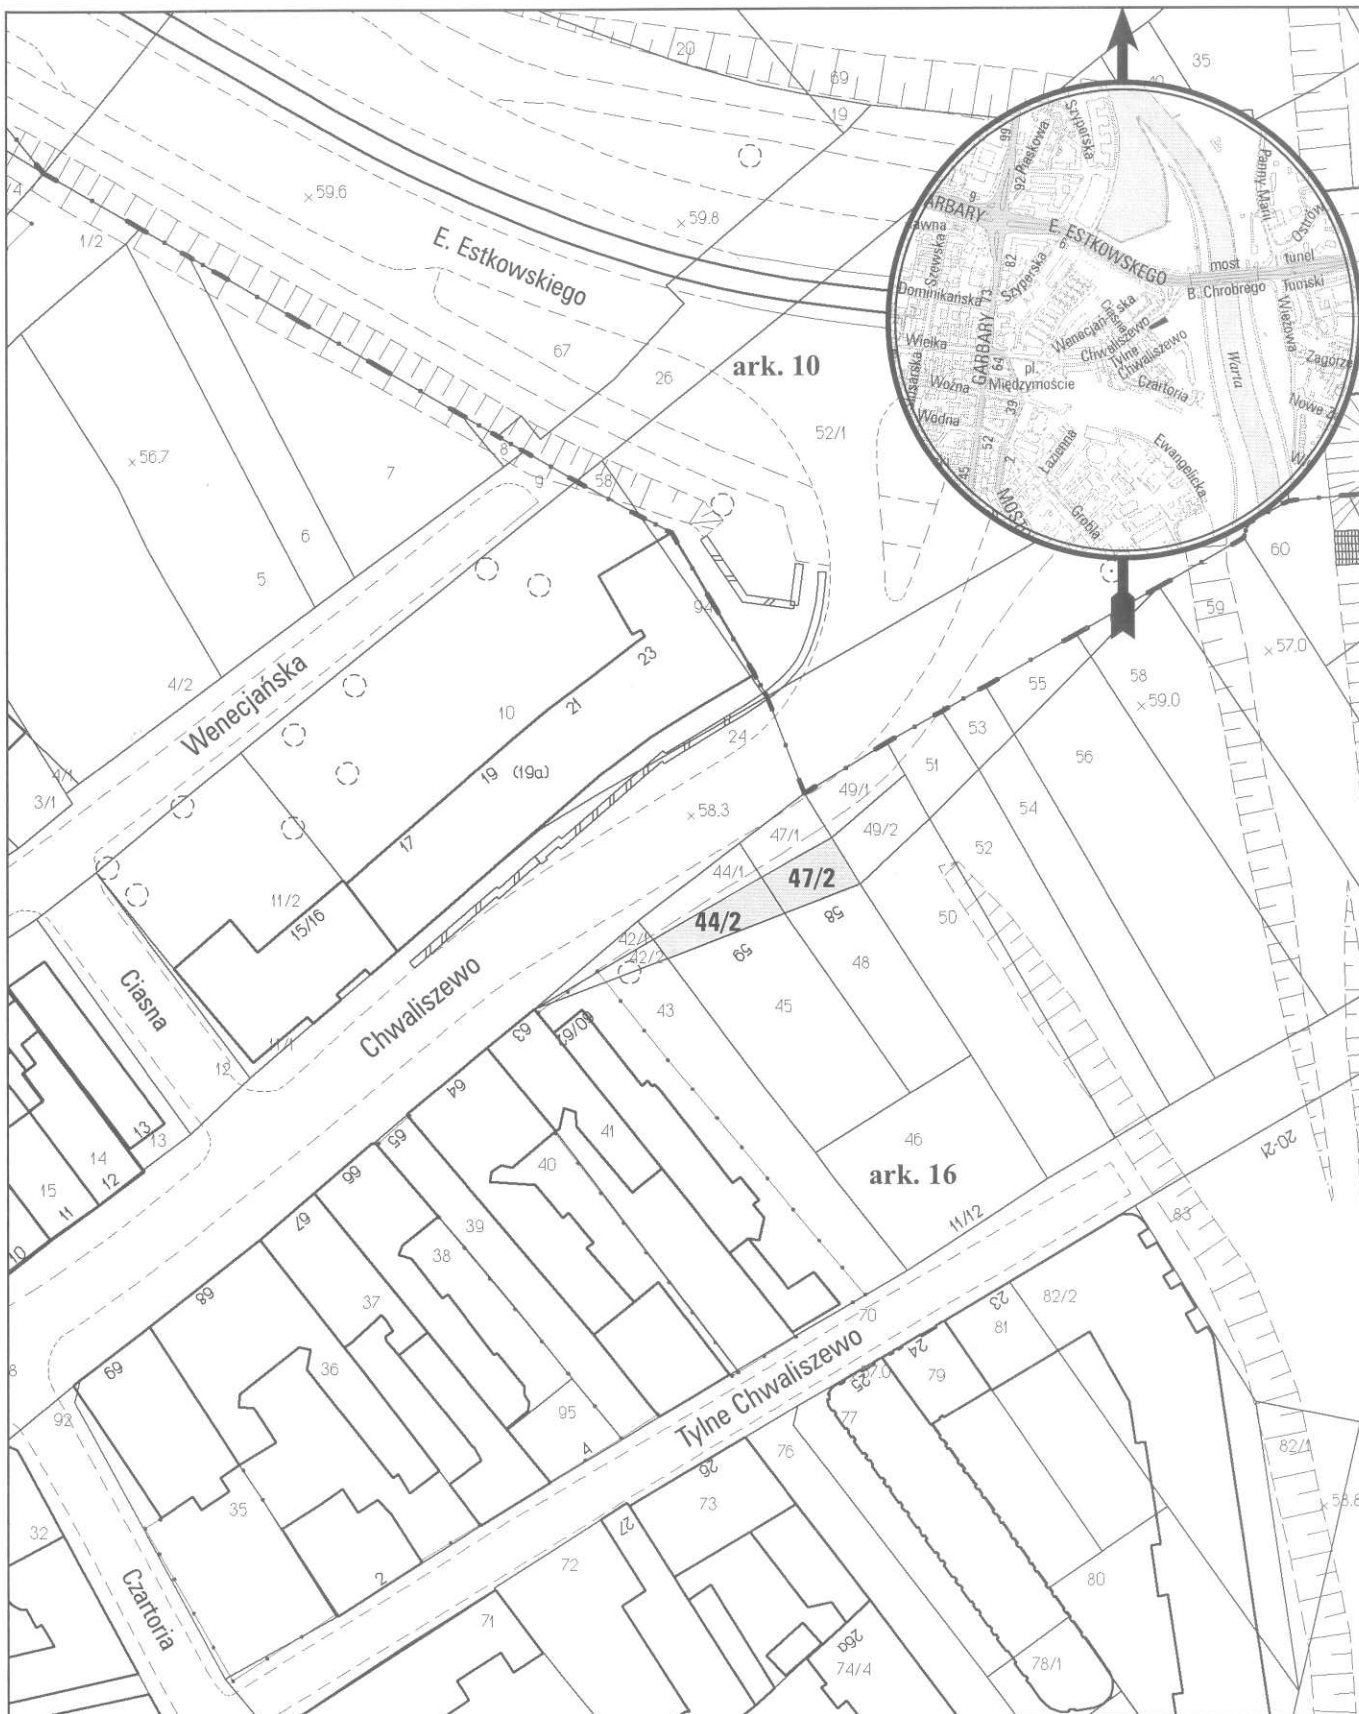

opracowanie - ZGIKM GEOPOZ, GKR/321/2014

obręb Śródka, arkusz 16

działka nr	pow. m ²	KW	właściciel
44/2	71	P02P/00003026/0	Miasto Poznań
47/2	68	P02P/00003026/0	Miasto Poznań