


MAPA INFORMACYJNA

1:1000

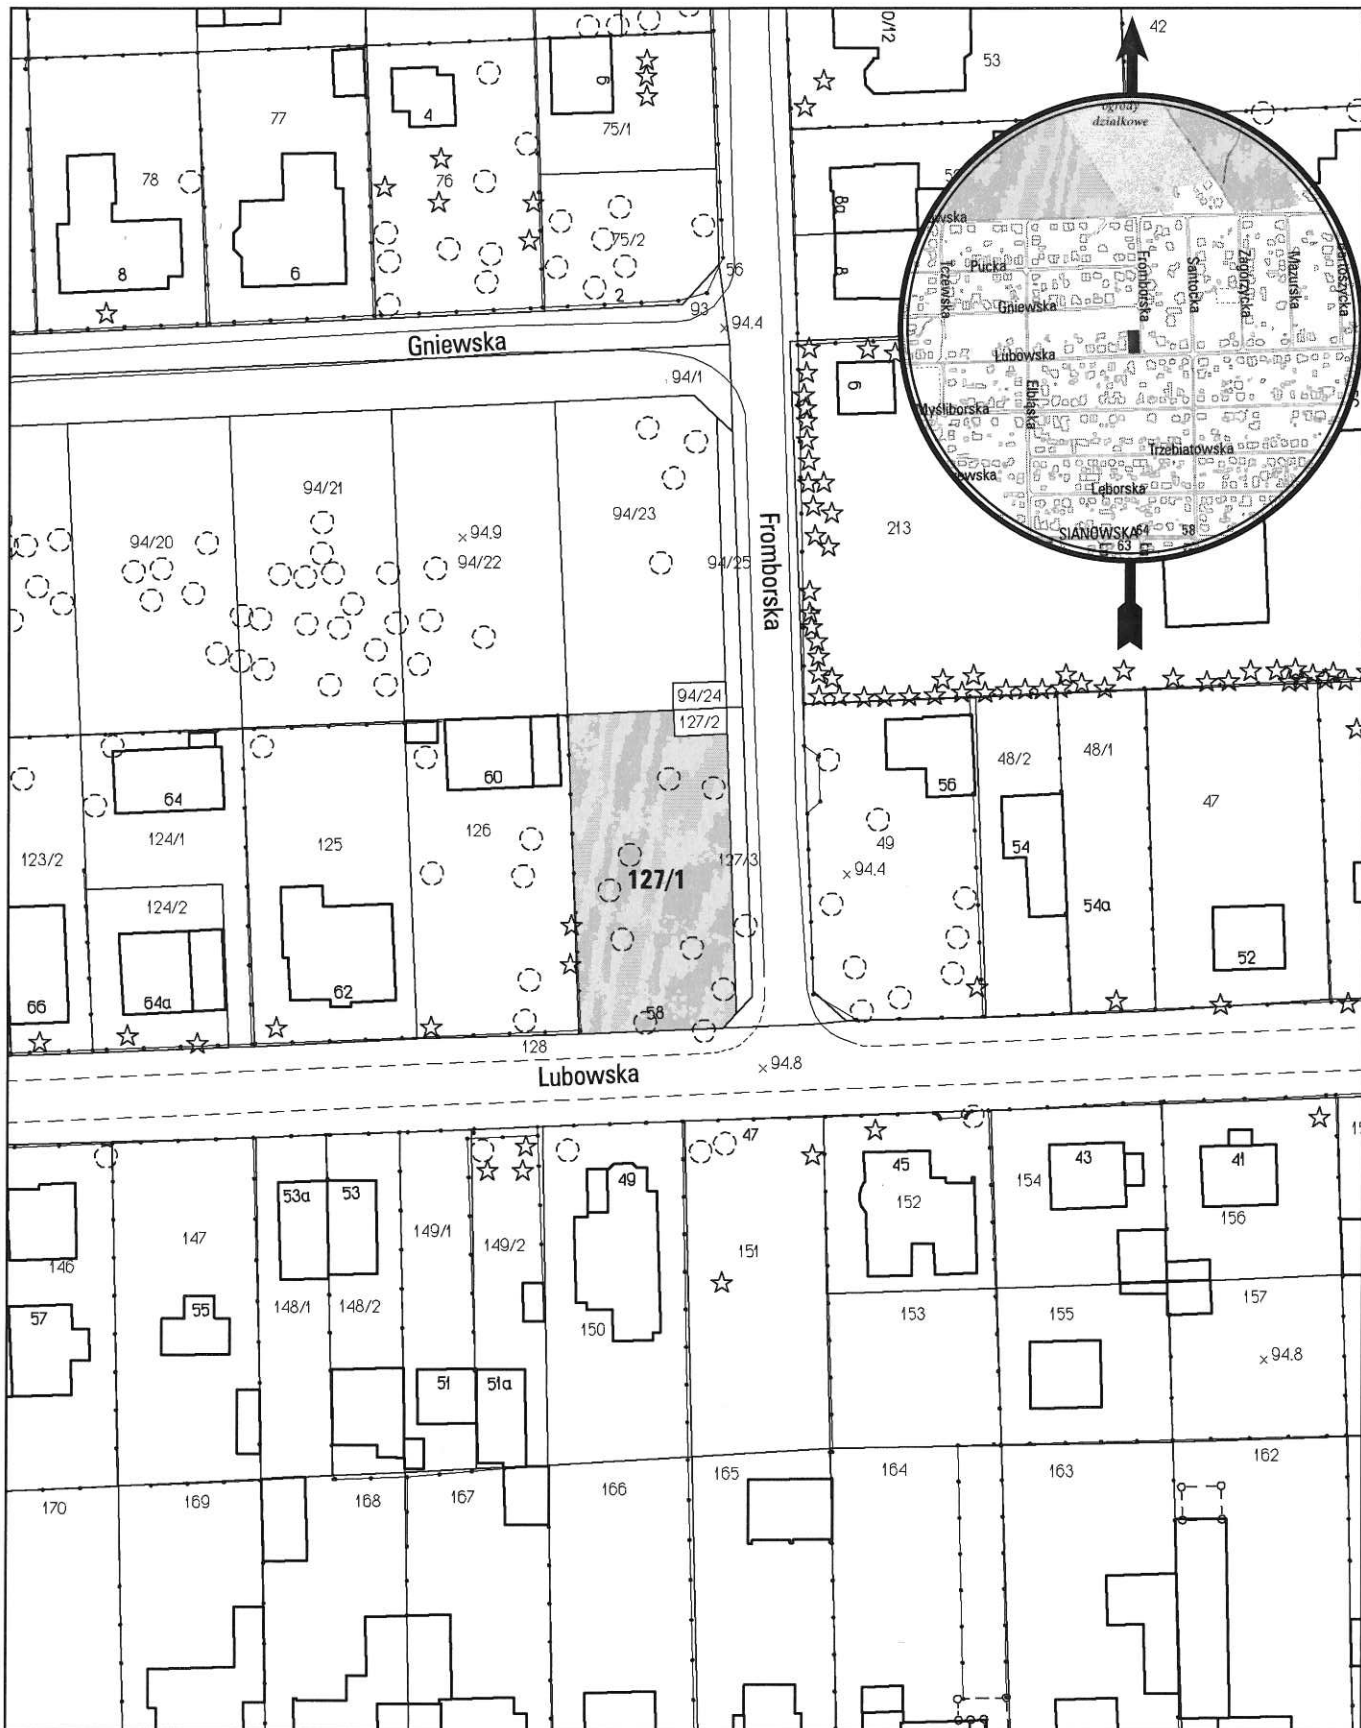

opracowanie - ZGIKM GEOPOZ, GKR/232/2014

obręb Krzyżowniki, arkusz 12

działka nr
127/1

pow. m²
867

KW
P01P/00030991/6

właściciel
Miasto Poznań