


MAPA INFORMACYJNA

1:2000

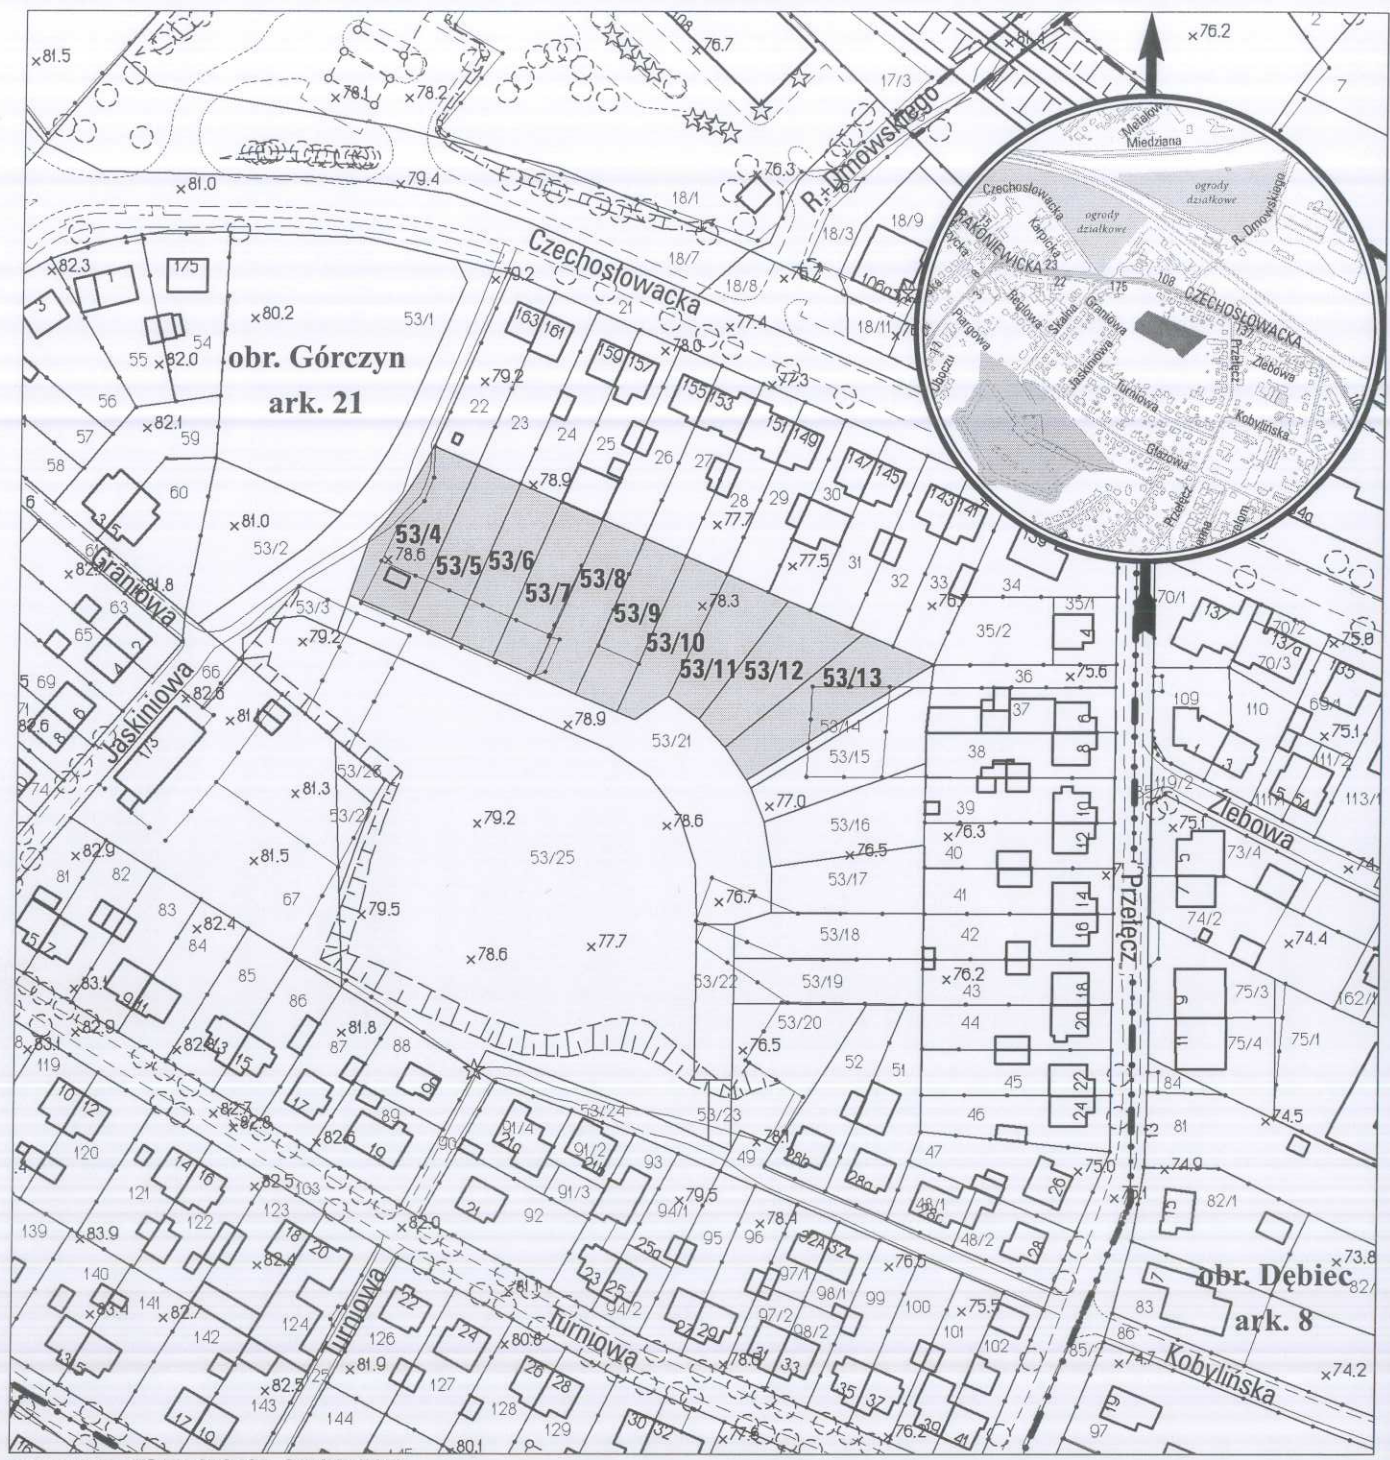

opracowanie - ZGIKM GEOPOZ, GKR/227/2013

obręb Górczyn, arkusz 21

działka nr	pow. m ²	KW	właściciel
53/4	705	PO1P/00101765/2	Miasto Poznań
53/5	563	PO1P/00101765/2	Miasto Poznań
53/6	538	PO1P/00101765/2	Miasto Poznań
53/7	540	PO1P/00101765/2	Miasto Poznań
53/8	545	PO1P/00101765/2	Miasto Poznań
53/9	540	PO1P/00101765/2	Miasto Poznań
53/10	479	PO1P/00101765/2	Miasto Poznań
53/11	575	PO1P/00101765/2	Miasto Poznań
53/12	656	PO1P/00101765/2	Miasto Poznań
53/13	733	PO1P/00101765/2	Miasto Poznań