


# MAPA INFORMACYJNA

## 1:2000

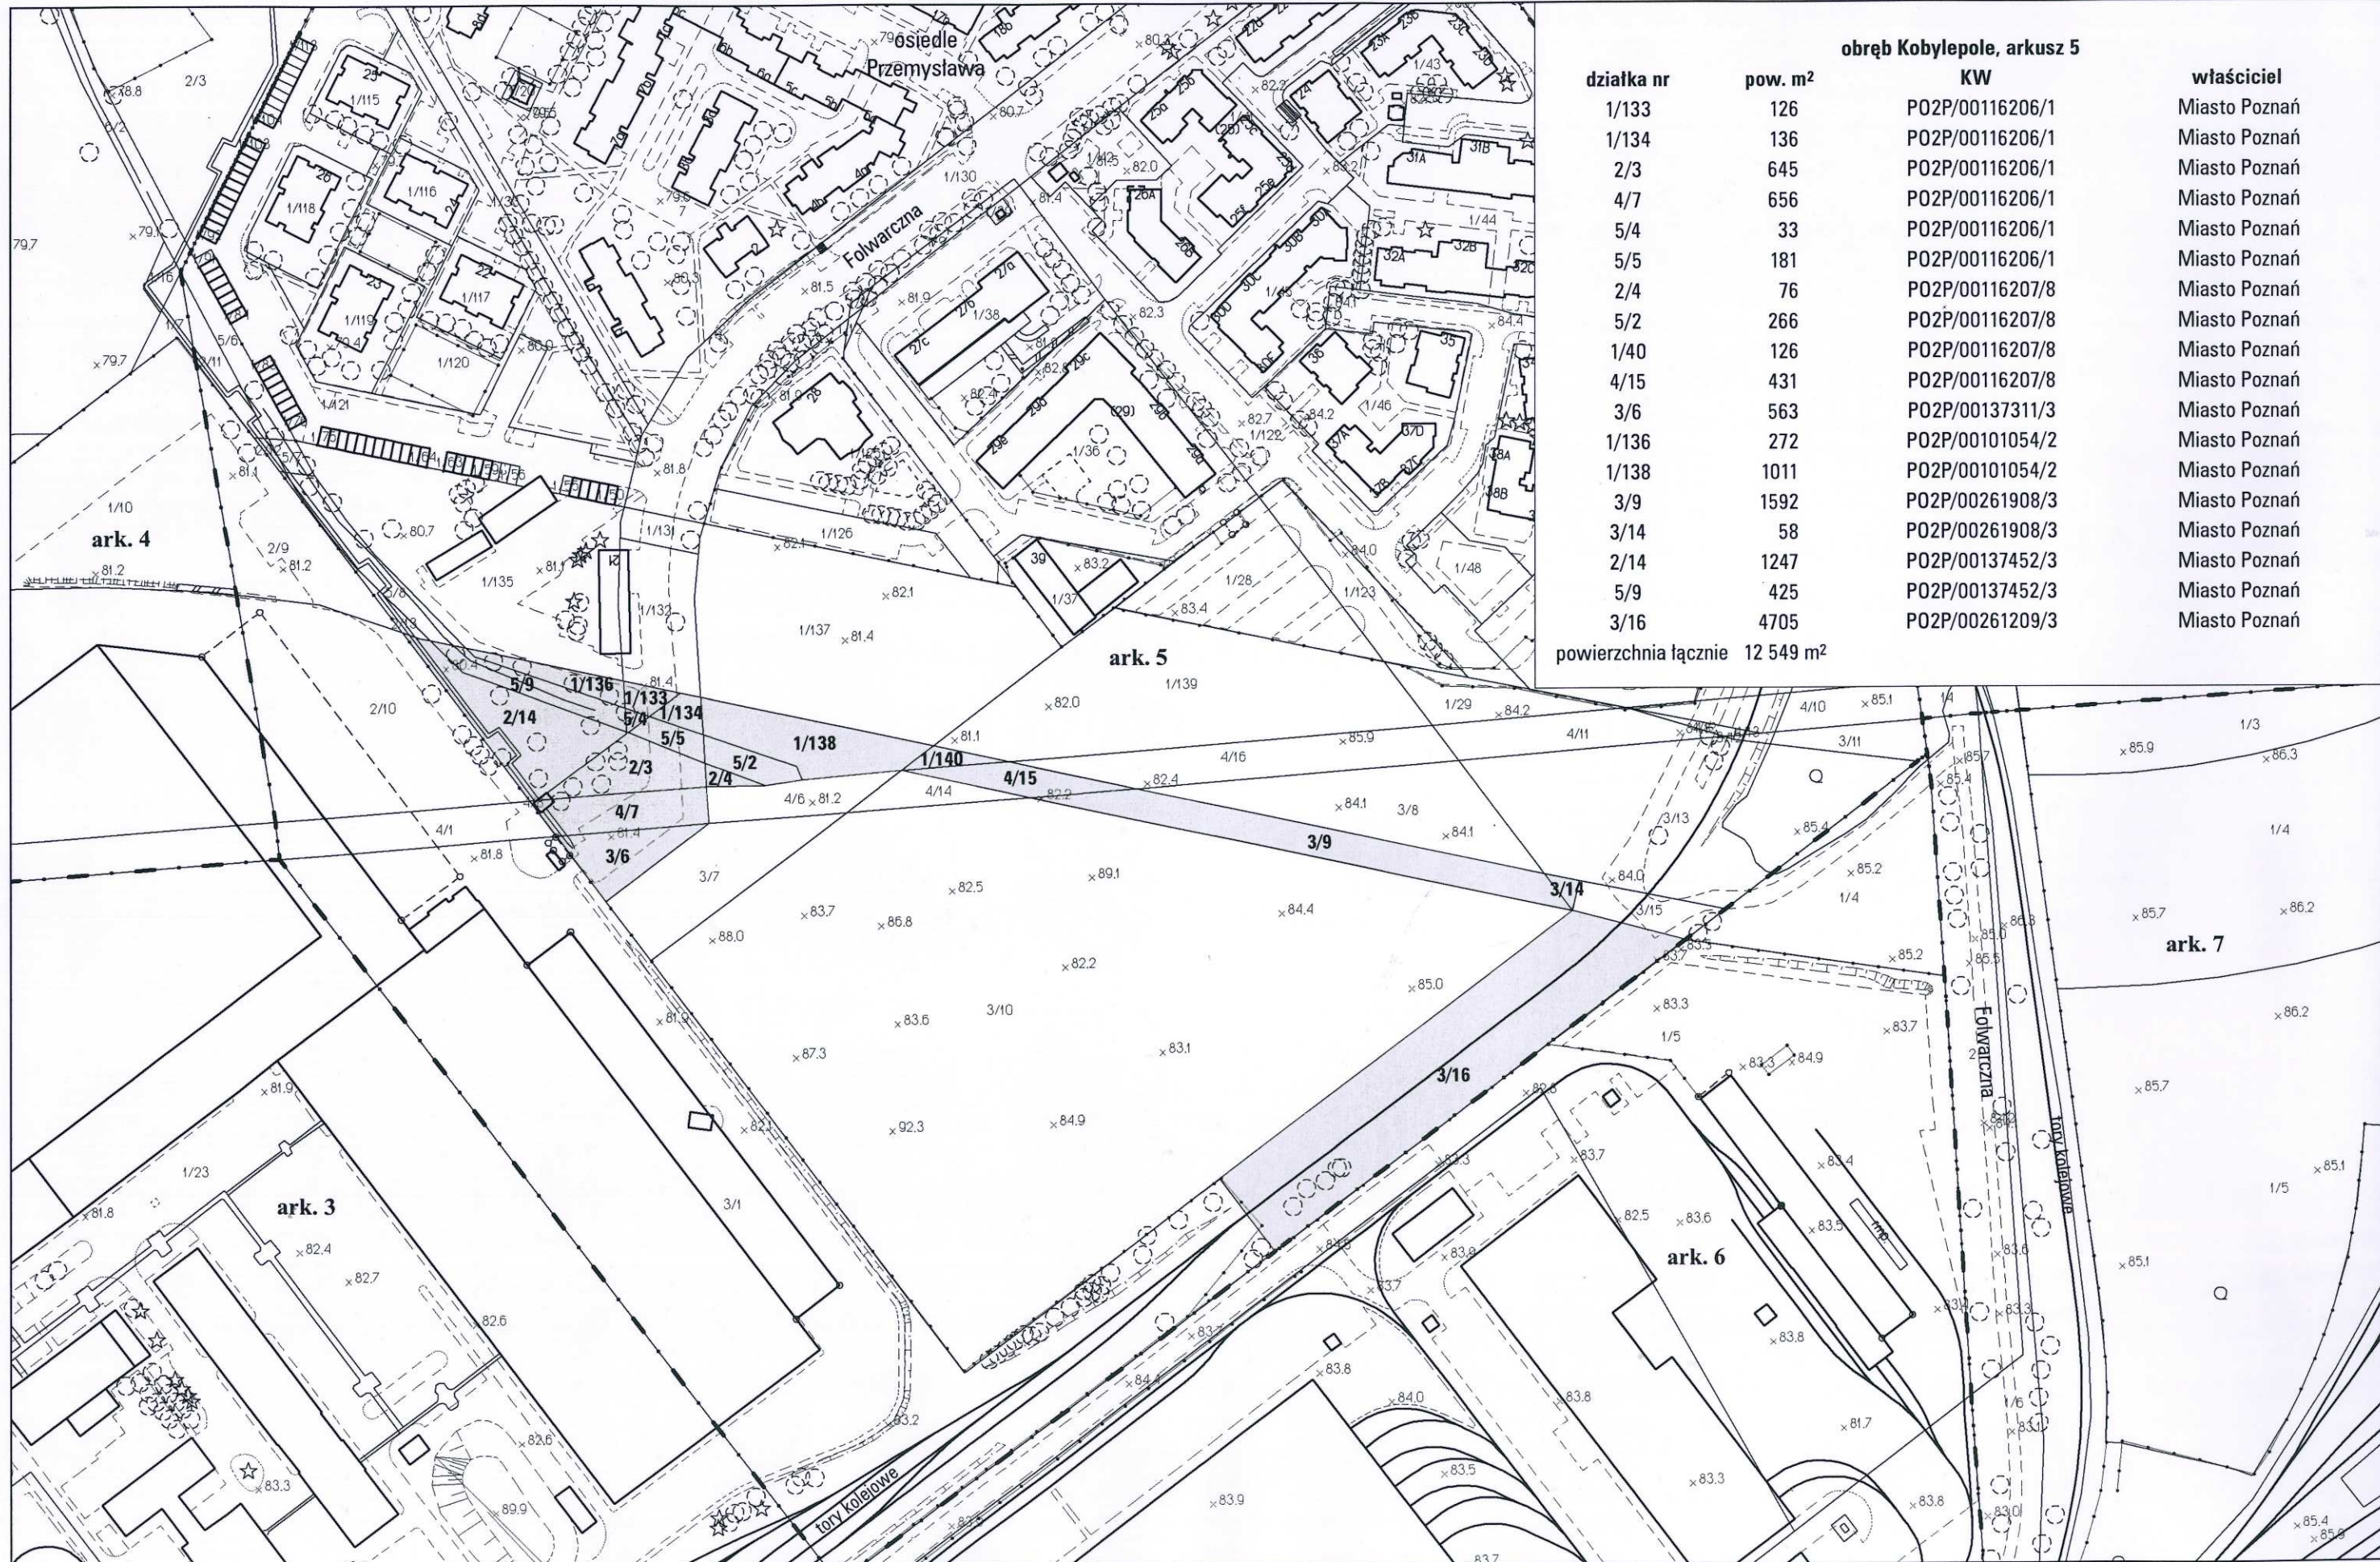

działka nr	pow. m <sup>2</sup>	KW	właściciel
1/133	126	PO2P/00116206/1	Miasto Poznań
1/134	136	PO2P/00116206/1	Miasto Poznań
2/3	645	PO2P/00116206/1	Miasto Poznań
4/7	656	PO2P/00116206/1	Miasto Poznań
5/4	33	PO2P/00116206/1	Miasto Poznań
5/5	181	PO2P/00116206/1	Miasto Poznań
2/4	76	PO2P/00116207/8	Miasto Poznań
5/2	266	PO2P/00116207/8	Miasto Poznań
1/40	126	PO2P/00116207/8	Miasto Poznań
4/15	431	PO2P/00116207/8	Miasto Poznań
3/6	563	PO2P/00137311/3	Miasto Poznań
1/136	272	PO2P/00101054/2	Miasto Poznań
1/138	1011	PO2P/00101054/2	Miasto Poznań
3/9	1592	PO2P/00261908/3	Miasto Poznań
3/14	58	PO2P/00261908/3	Miasto Poznań
2/14	1247	PO2P/00137452/3	Miasto Poznań
5/9	425	PO2P/00137452/3	Miasto Poznań
3/16	4705	PO2P/00261209/3	Miasto Poznań

powierzchnia łącznie 12 549 m<sup>2</sup>