


MAPA INFORMACYJNA

1:500

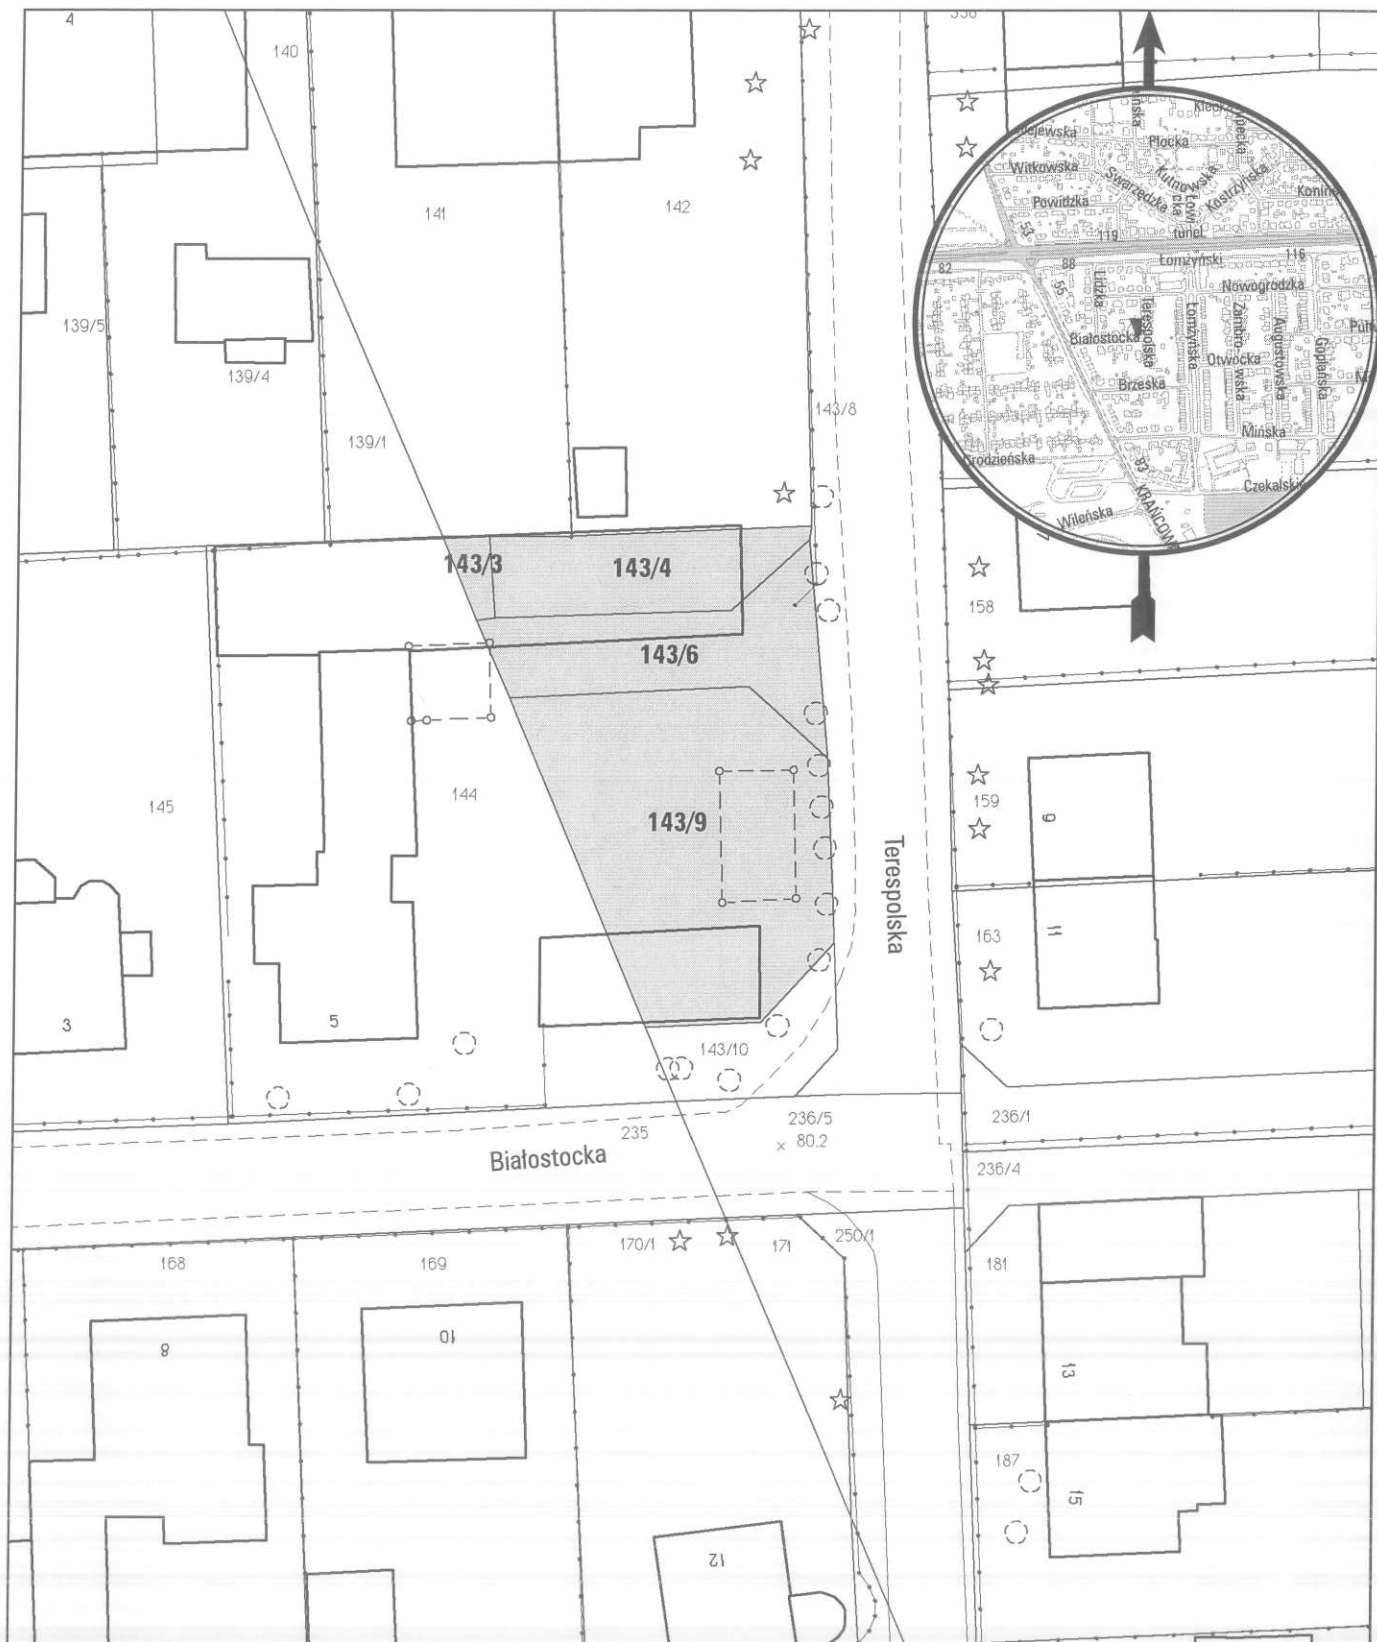

opracowanie - ZGIKM GEOPOZ, GKR/179/2014

obręb Główna, arkusz 30

działka nr	pow. m ²	KW	właściciel
143/3	18	P02P/00101412/0	Miasto Poznań
143/4	106	P02P/00101412/0	Miasto Poznań
143/6	134	P02P/00101345/9	Miasto Poznań
143/9	344	P02P/00101412/0	Miasto Poznań