


MAPA INFORMACYJNA

1:1000

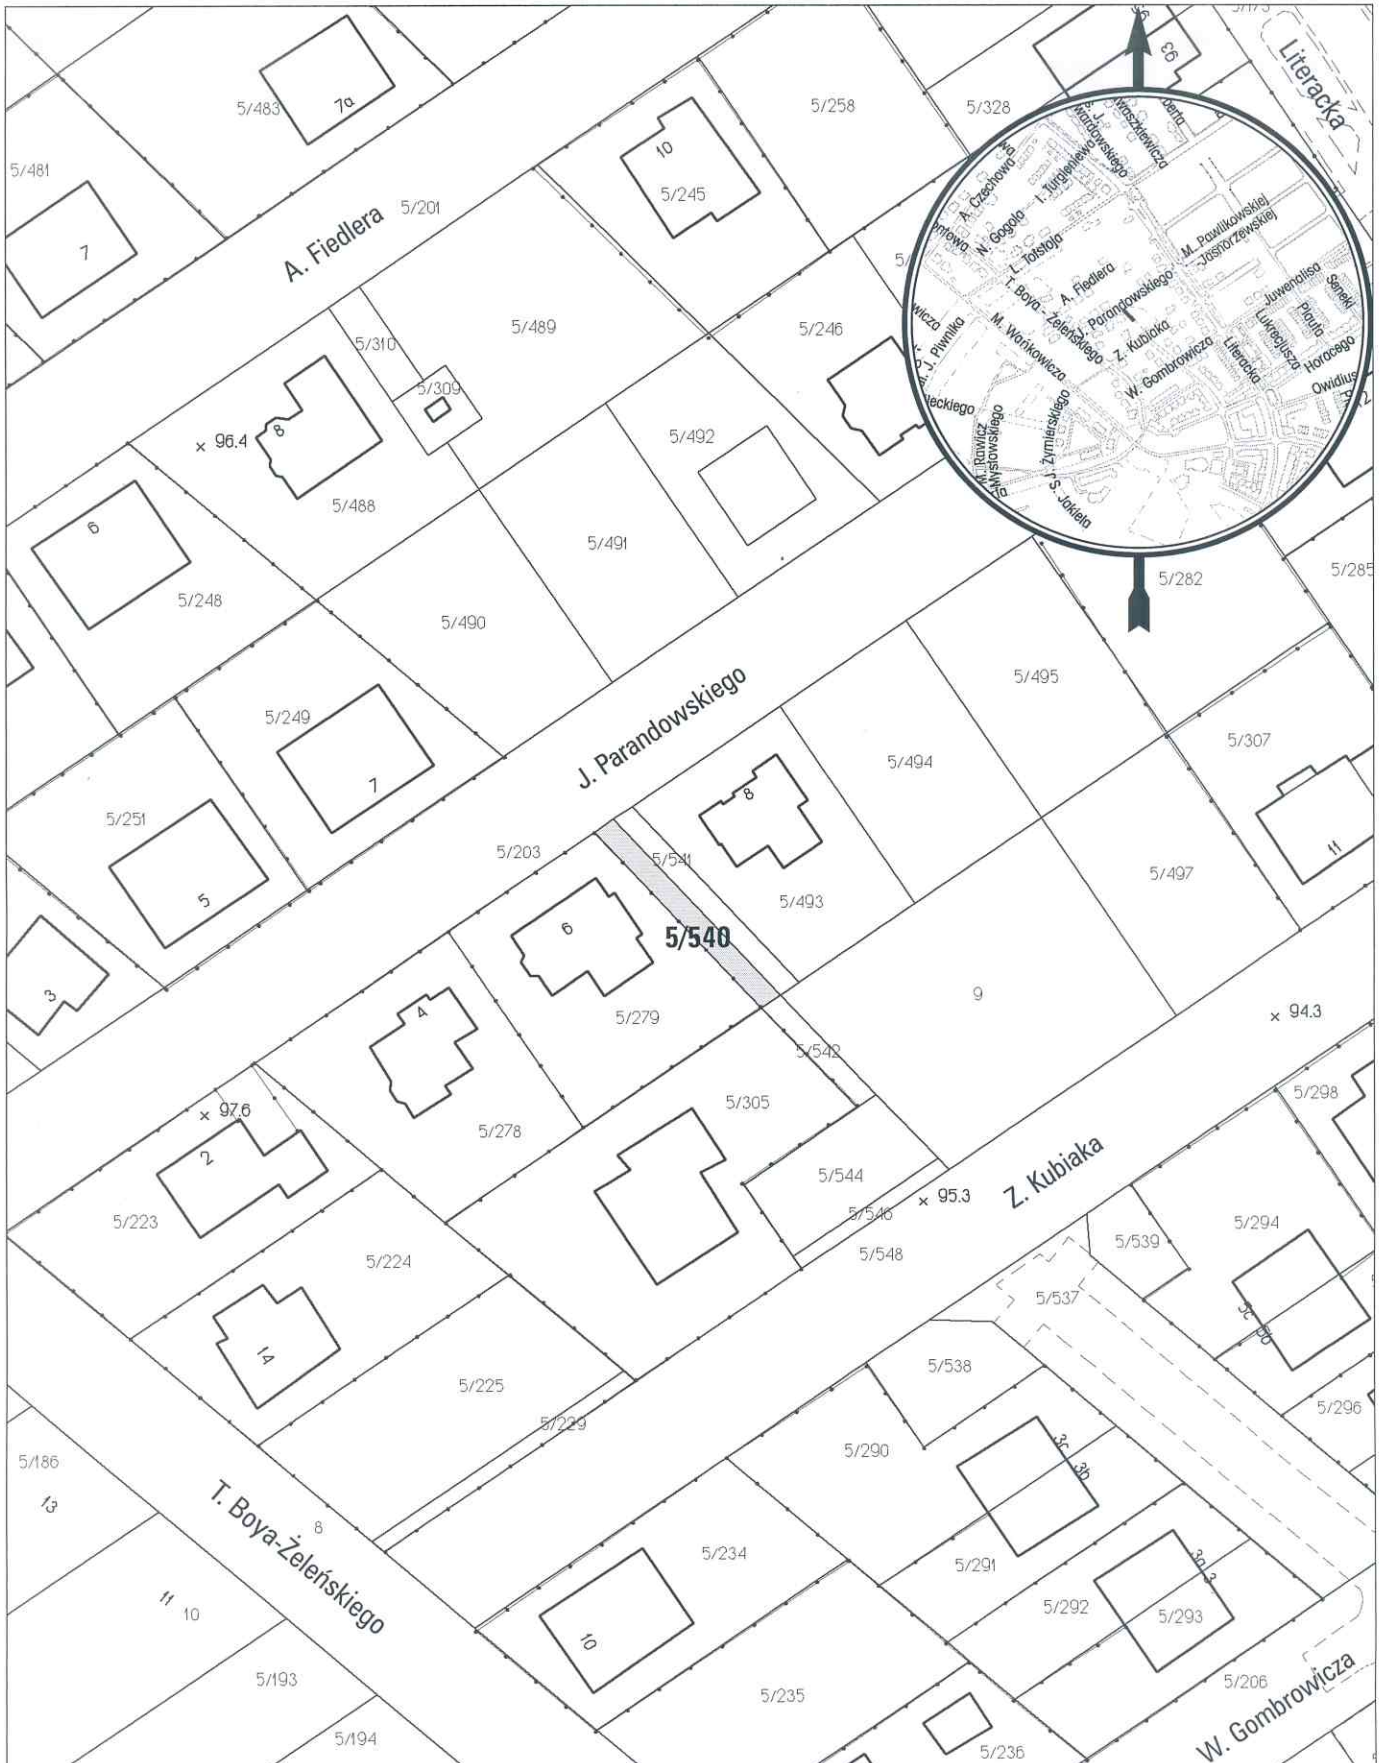

opracowanie - ZGIKM GEOPOZ GKR/98/2011

obręb Strzeszyn, arkusz 7

działka nr
5/540

pow. m²
95

KW
P01P/00204312/4

właściciel
Miasto Poznań