


MAPA INFORMACYJNA

1:1000

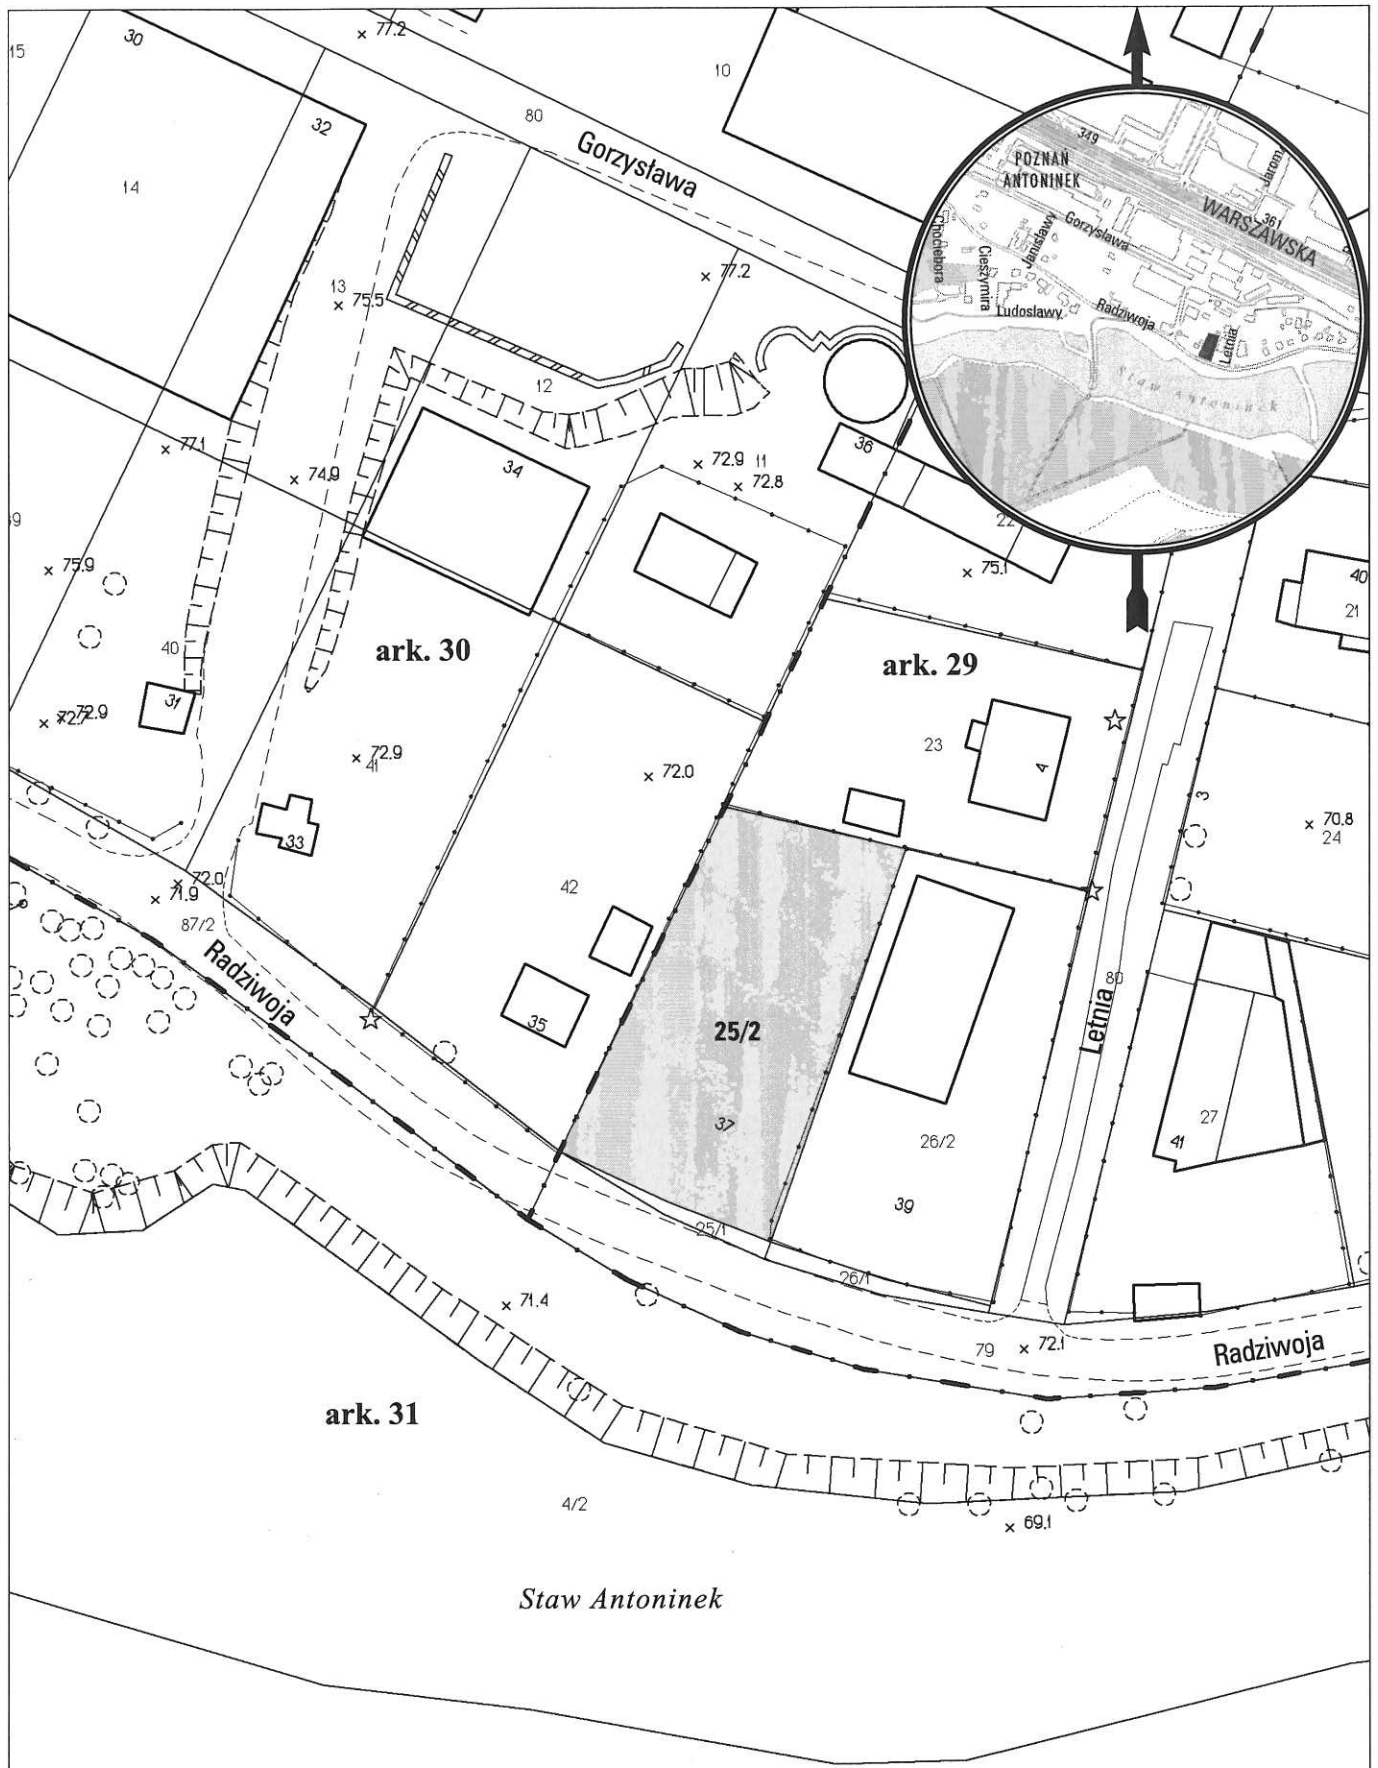

opracowanie - ZGİKM GEOPOZ, GKR/195/2013

obręb Główniec, arkusz 29

działka nr
25/2

pow. m²
1434

KW
P02P/00008563/1

właściciel
Miasto Poznań