


MAPA INFORMACYJNA

1:500

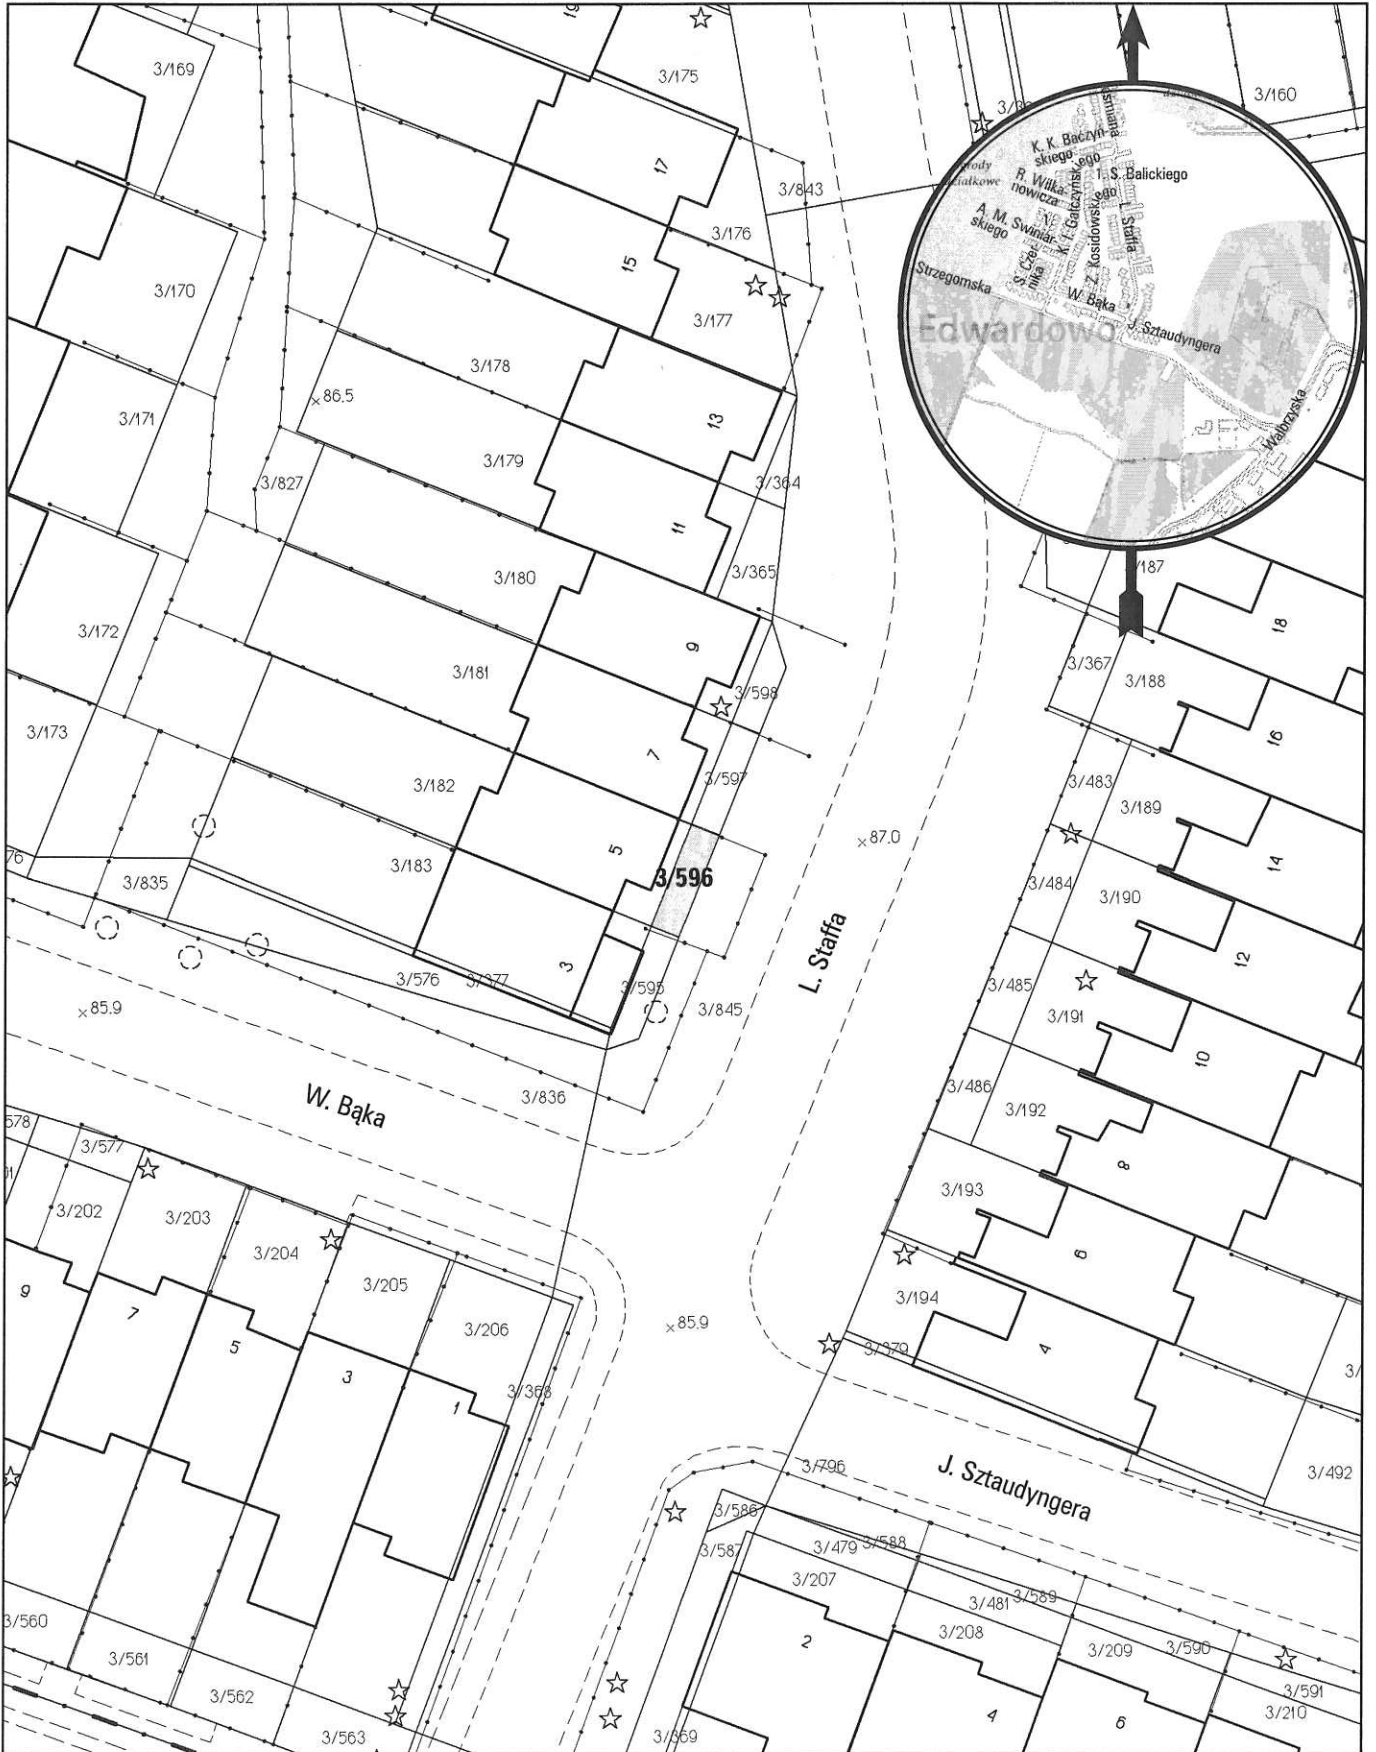

opracowanie - ZGİKM GEOPÓZ, GKR/319/2014

obręb Ławica, arkusz 9

działka nr
3/596

pow. m²
14

KW
P01P/00160934/9

właściciel
Miasto Poznań