


# MAPA INFORMACYJNA

## 1:1000

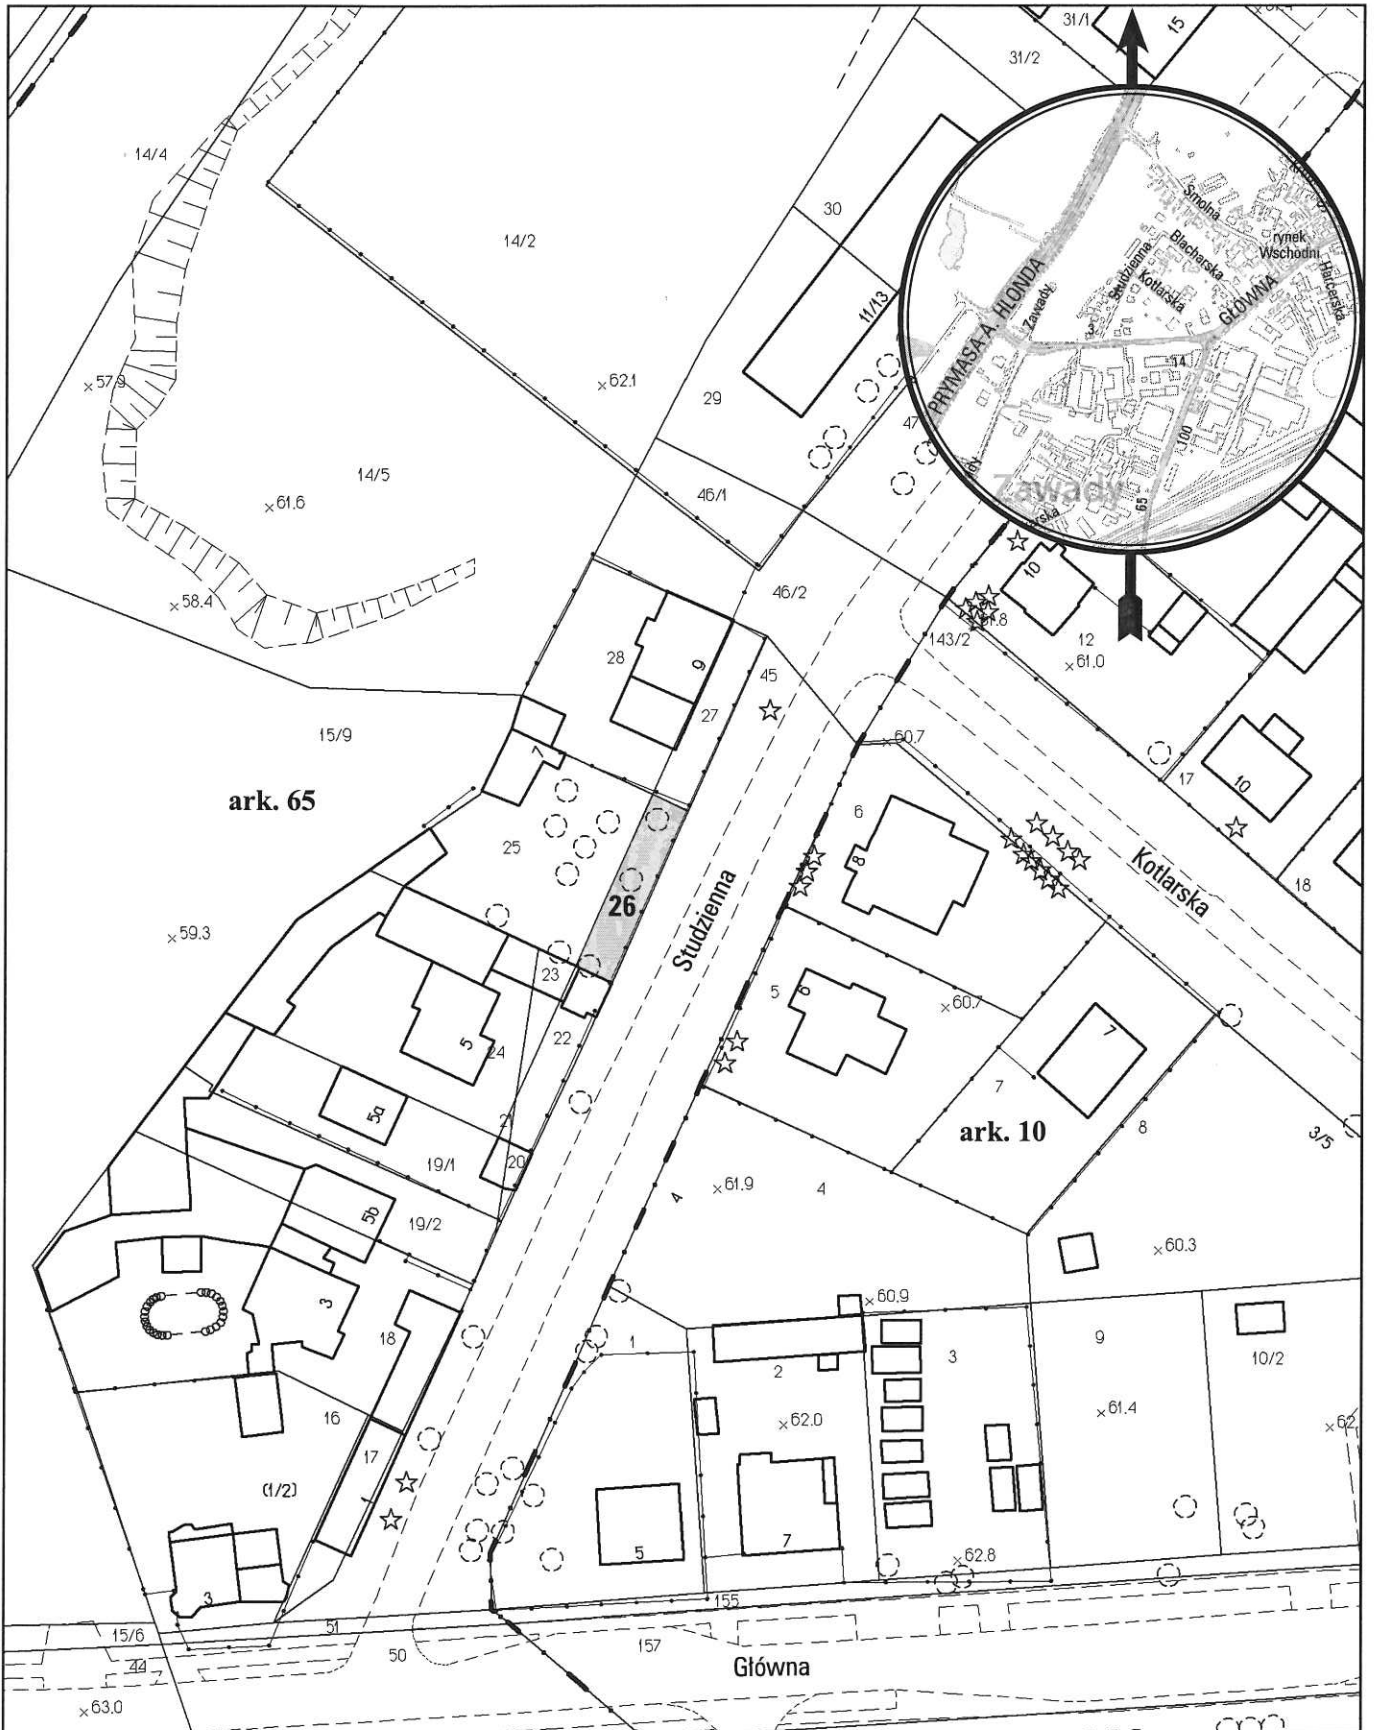

opracowanie - ZGIKM GEOPOZ, GKR/225/2014

obręb Główna, arkusz 65

działka nr  
26

pow. m<sup>2</sup>  
126

KW  
PO2P/00101345/9

właściciel  
Miasto Poznań