


MAPA INFORMACYJNA

1:500

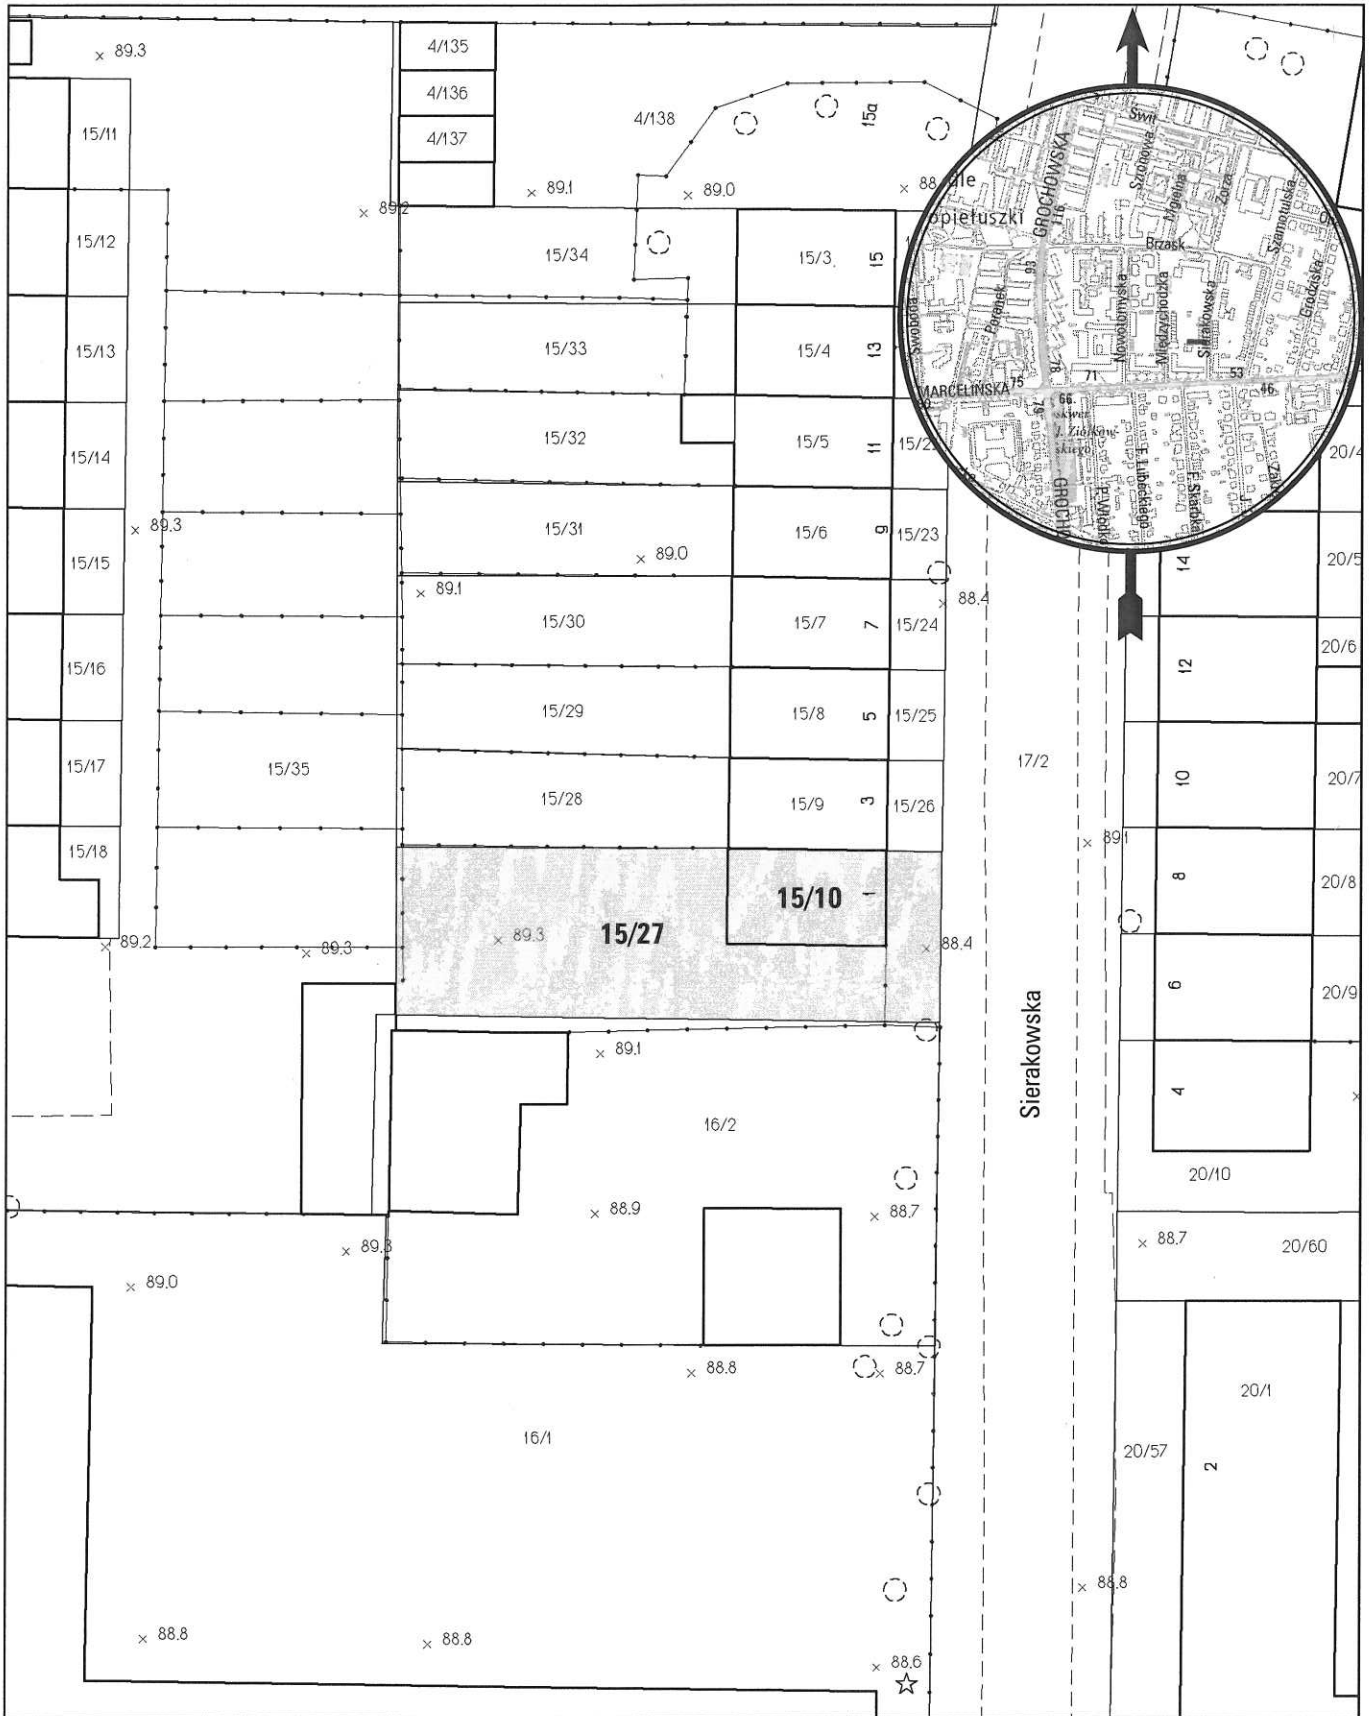

opracowanie - ZGKM GEOPÓZ, GKR/13/2015

obręb Łazarz, arkusz 4

działka nr	pow. m ²	KW	właściciel
15/10	67	PO1P/00080613/8	Miasto Poznań
15/27	339	PO1P/00080613/8	Miasto Poznań