


MAPA INFORMACYJNA

1:500

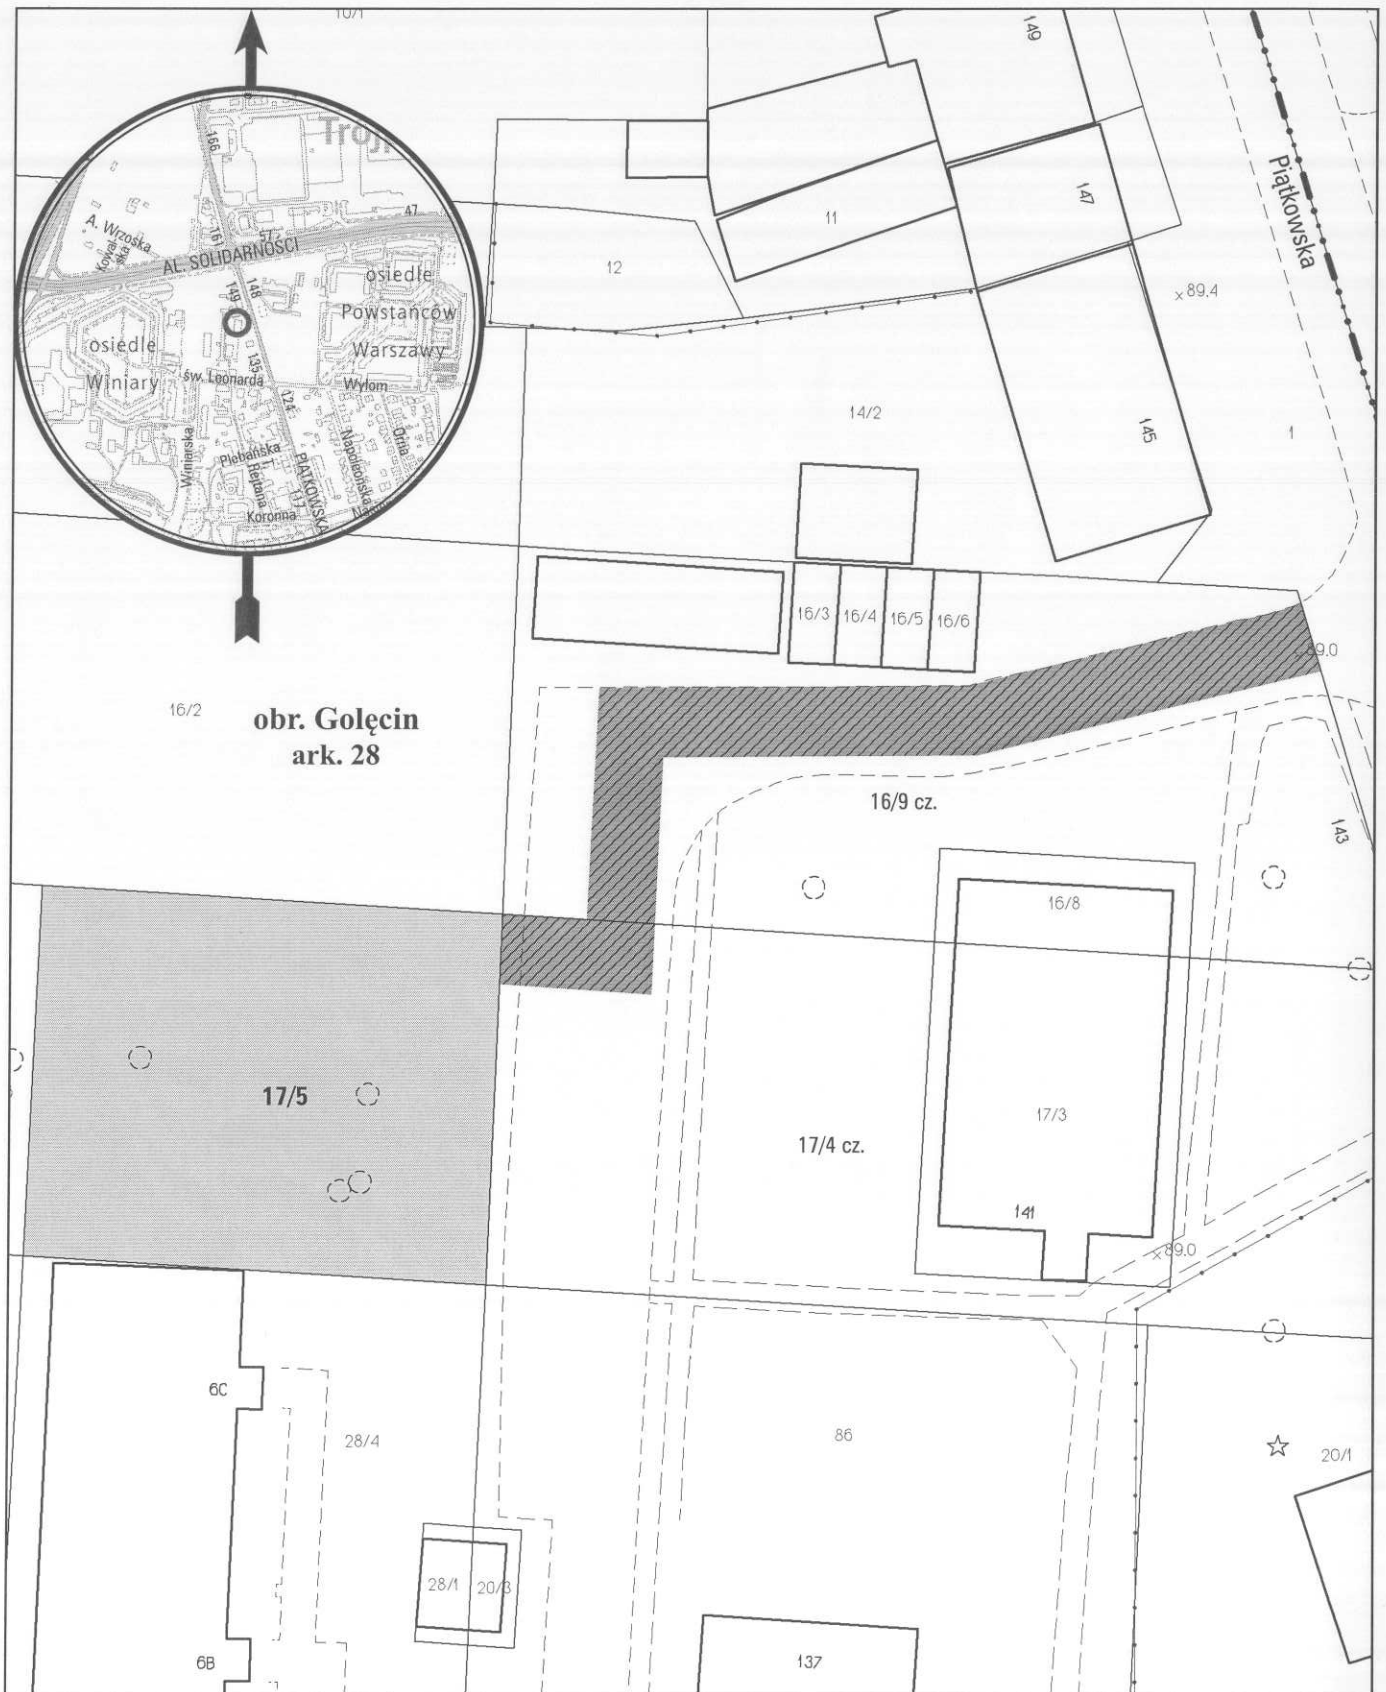

opracowanie - ZGiKM GEOPÓZ, GKR/196/2014



służebność gruntowa przejazdu i przechodu na dz. 16/9 pow. 264 m² i na dz. 17/4 pow. 45 m²

obręb Gołęcin, arkusz 28

działka nr
17/5

pow. m²
745

KW
P01P/00024790/2

właściciel
Miasto Poznań