


# MAPA INFORMACYJNA

## 1:2000

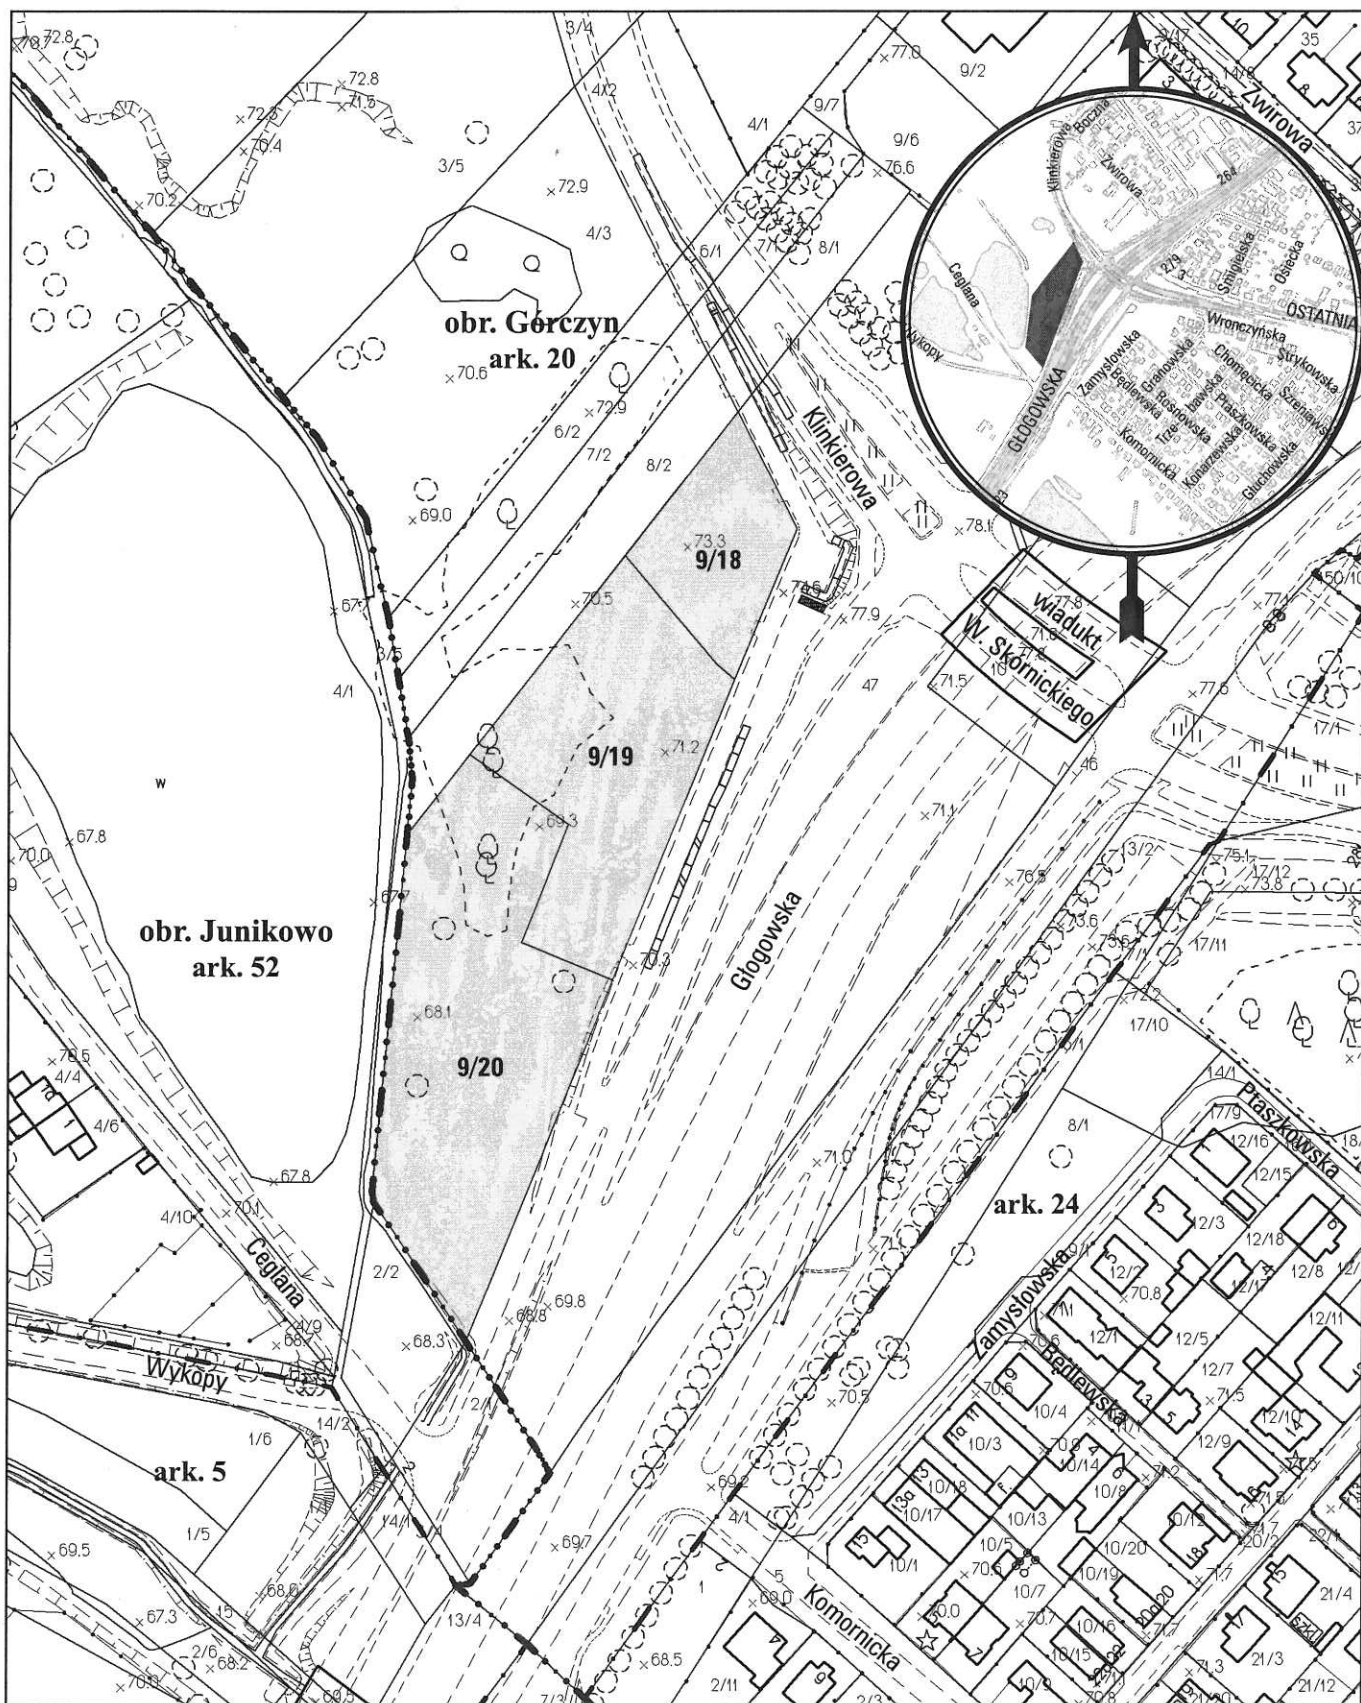

opracowanie - ZGIKM GEOPÓZ, GKR/305/2014

### obręb Górczyn, arkusz 20

działka nr	pow. m <sup>2</sup>	KW	właściciel
9/18	1631	PO1P/00294289/0	„AQUANET” Spółka Akcyjna 1/2, Miasto Poznań 1/2
9/19	3904	PO1P/00294289/0	„AQUANET” Spółka Akcyjna 1/2, Miasto Poznań 1/2
9/20	5626	PO1P/00294289/0	„AQUANET” Spółka Akcyjna 1/2, Miasto Poznań 1/2