


# MAPA INFORMACYJNA

1:2000

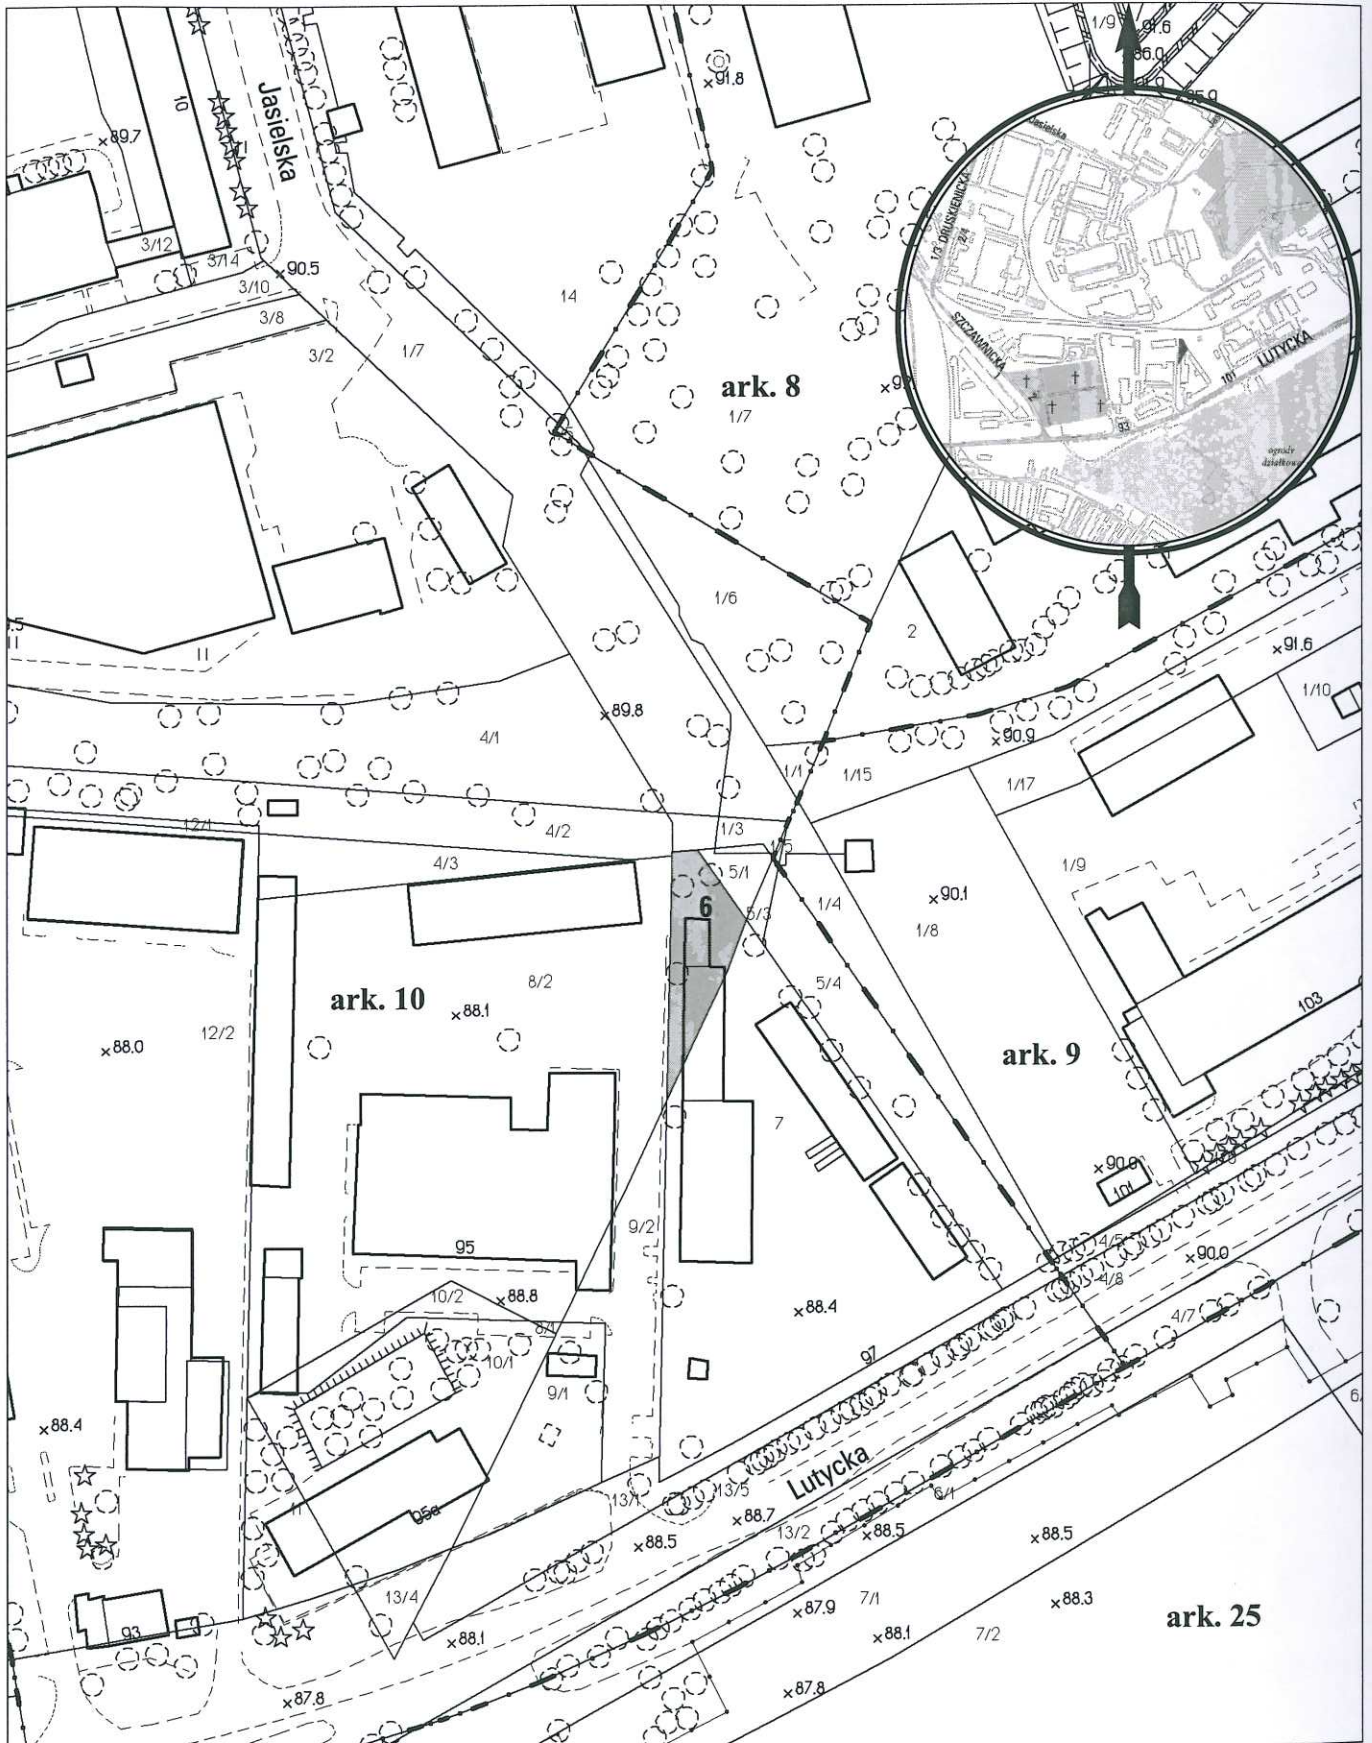

opracowanie - ZGKM GEOPOZ GKR/146/2012

## obręb Gołecin, arkusz 10

działka nr	pow. m <sup>2</sup>	KW	właściciel
6	739	PO1P/00149276/5	Miasto Poznań