


MAPA INFORMACYJNA

1:500

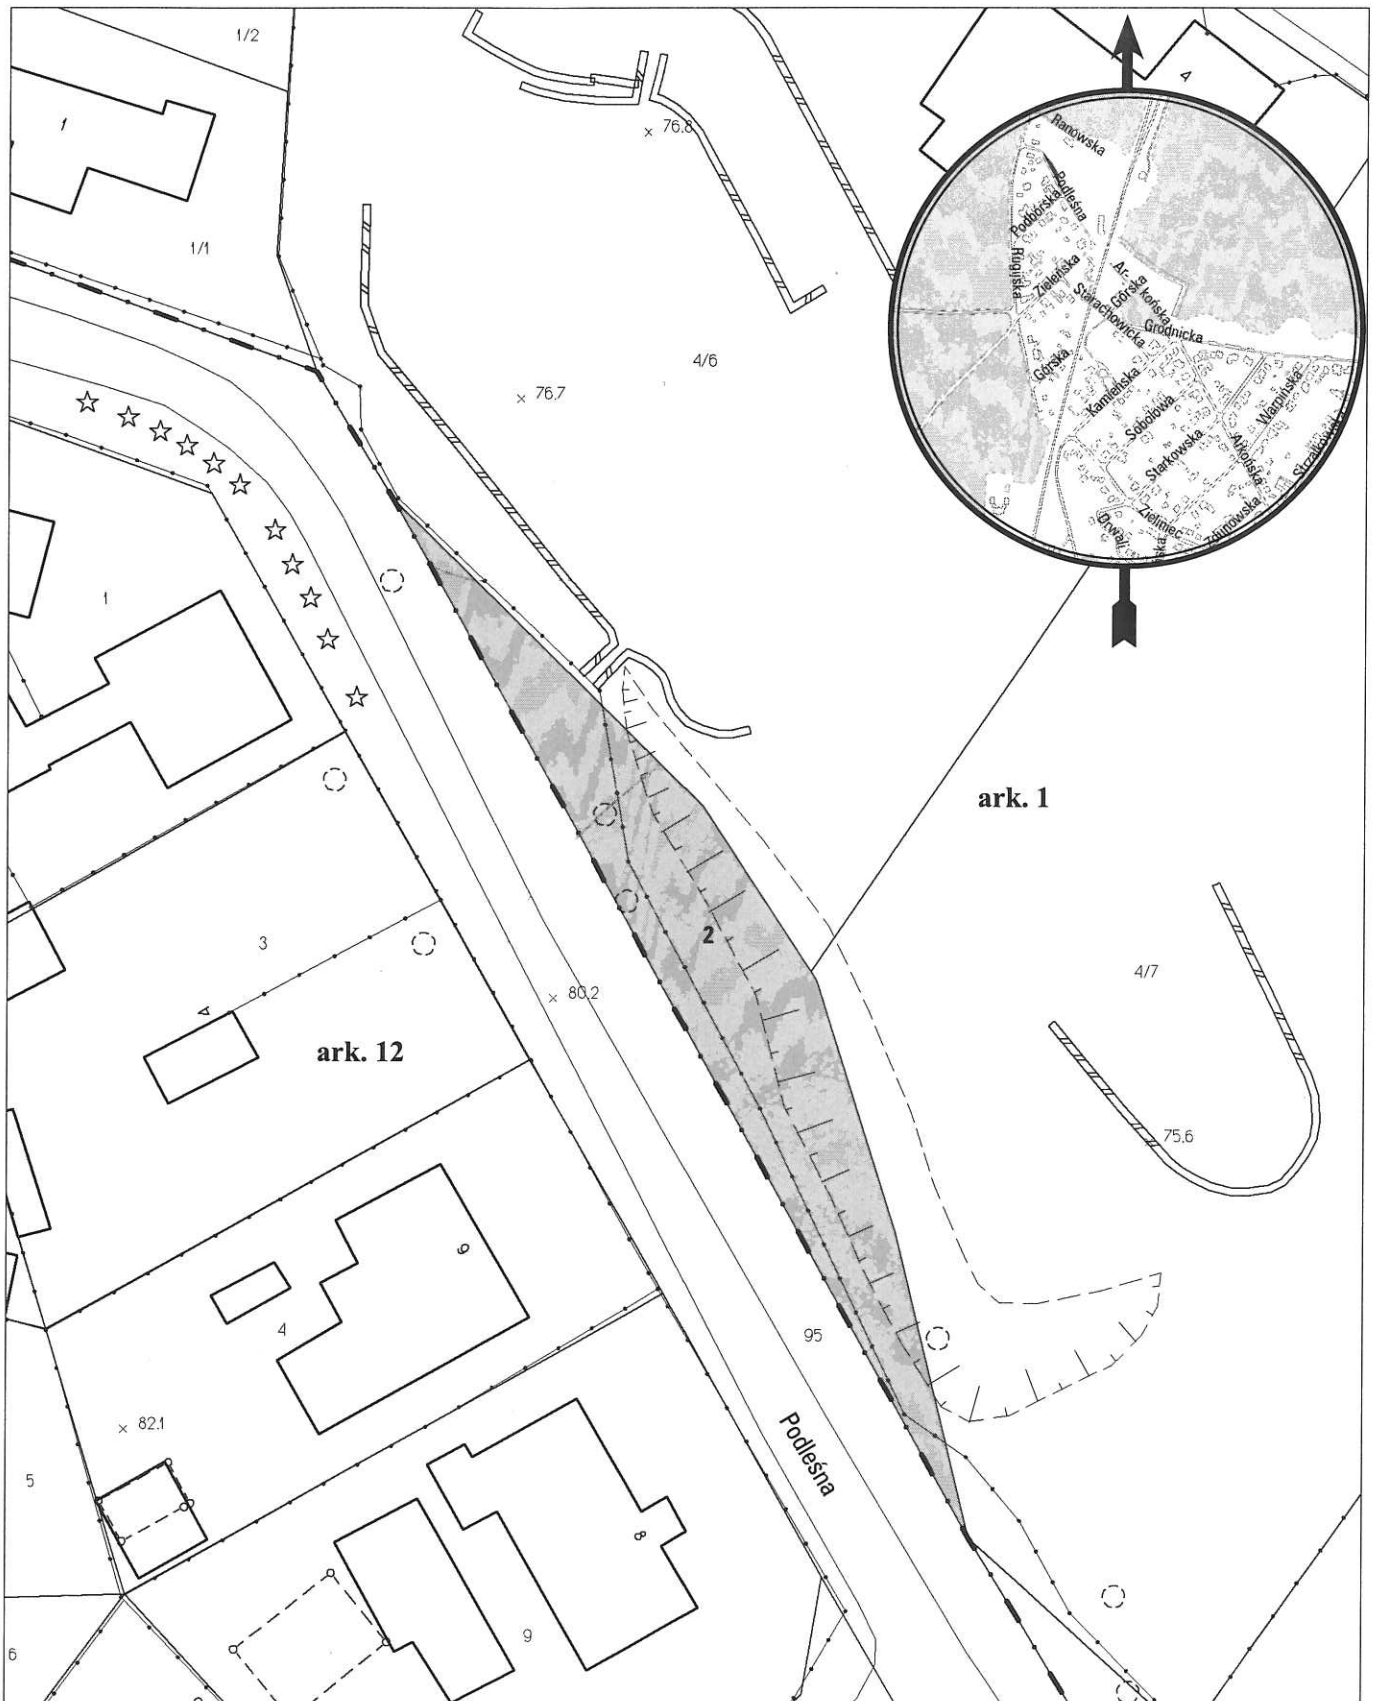

opracowanie - ZGKM GEOPOZ, GKR/40/2015

obręb Główniec, arkusz 1

działka nr
2

pow. m²
418

KW
PO2P/00004251/3

właściciel
Miasto Poznań