


MAPA INFORMACYJNA

1:2000

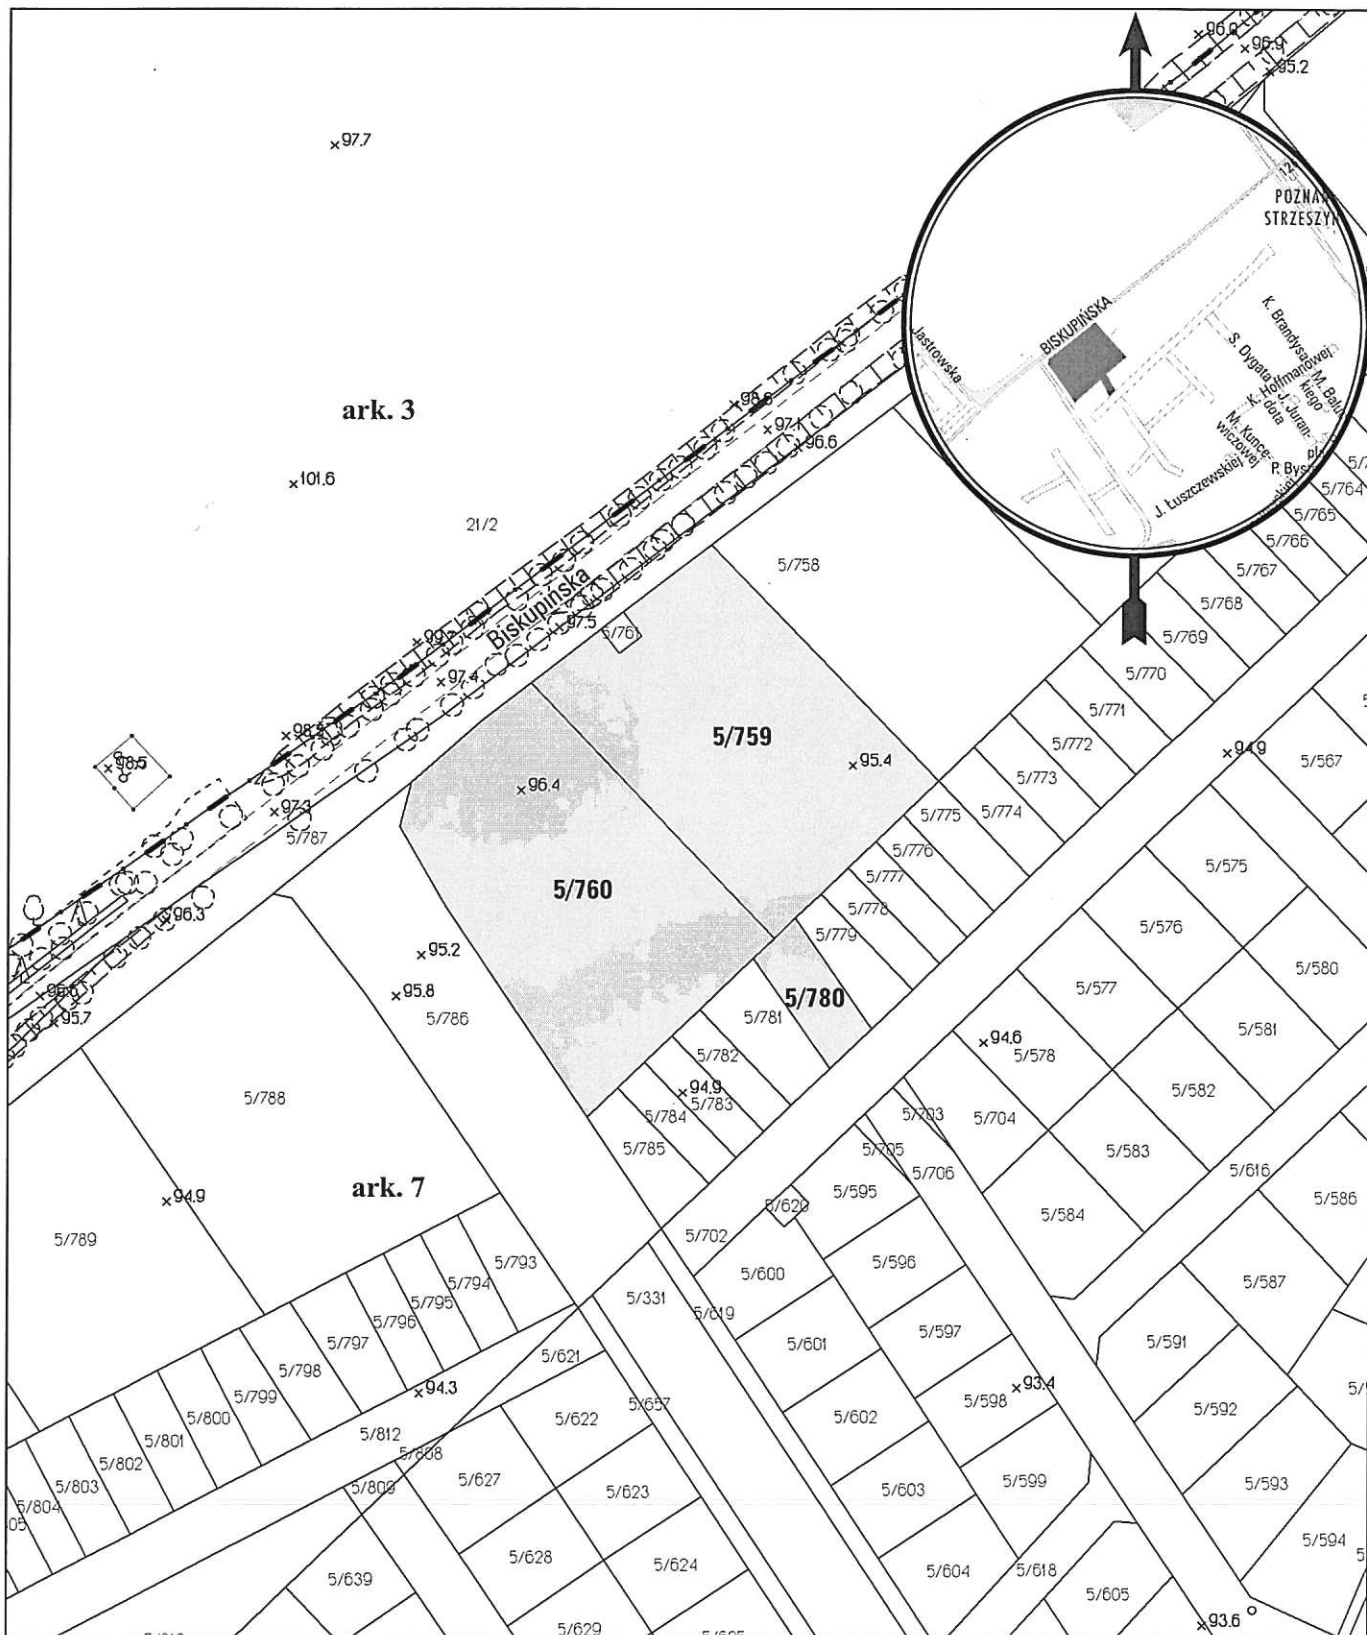

opracowanie - ZGKM GEOPOZ, GKR/33/2014

obręb Strzeszyn, arkusz 7

działka nr	pow. m ²	KW	właściciel
5/759	5323	P01P/00165176/2	Skarb Państwa, u.w. Miasto Poznań
5/760	5668	P01P/00165176/2	Skarb Państwa, u.w. Miasto Poznań
5/780	533	P01P/00165176/2	Skarb Państwa, u.w. Miasto Poznań