


# MAPA INFORMACYJNA

## 1:2000

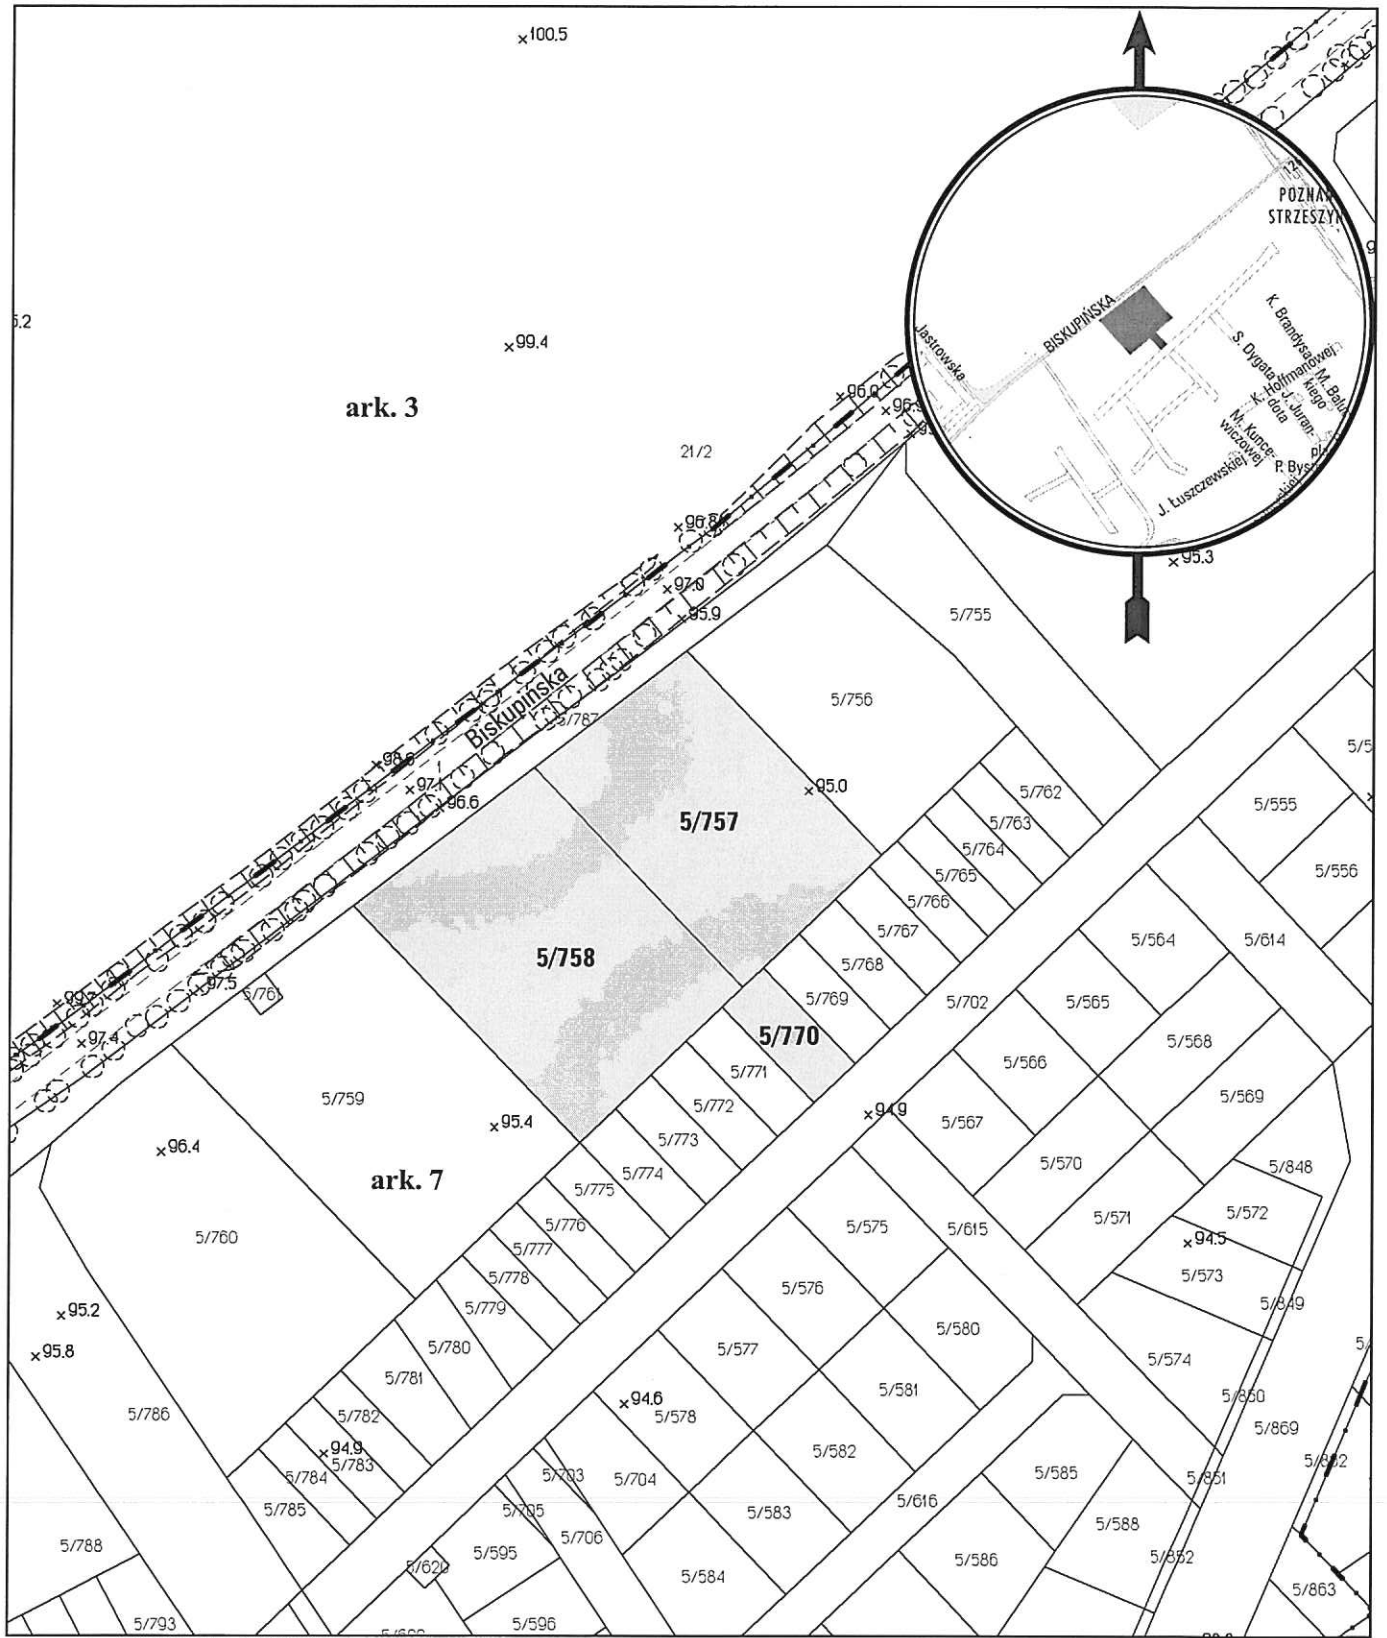

opracowanie - ZGİKM GEOPOZ, GKR/32/2014

**obręb Strzeszyn, arkusz 7**

działka nr	pow. m <sup>2</sup>	KW	właściciel
5/757	3903	PO1P/00165176/2	Skarb Państwa, u.w. Miasto Poznań
5/758	4960	PO1P/00165176/2	Skarb Państwa, u.w. Miasto Poznań
5/770	525	PO1P/00165176/2	Skarb Państwa, u.w. Miasto Poznań