


MAPA INFORMACYJNA

1:2000

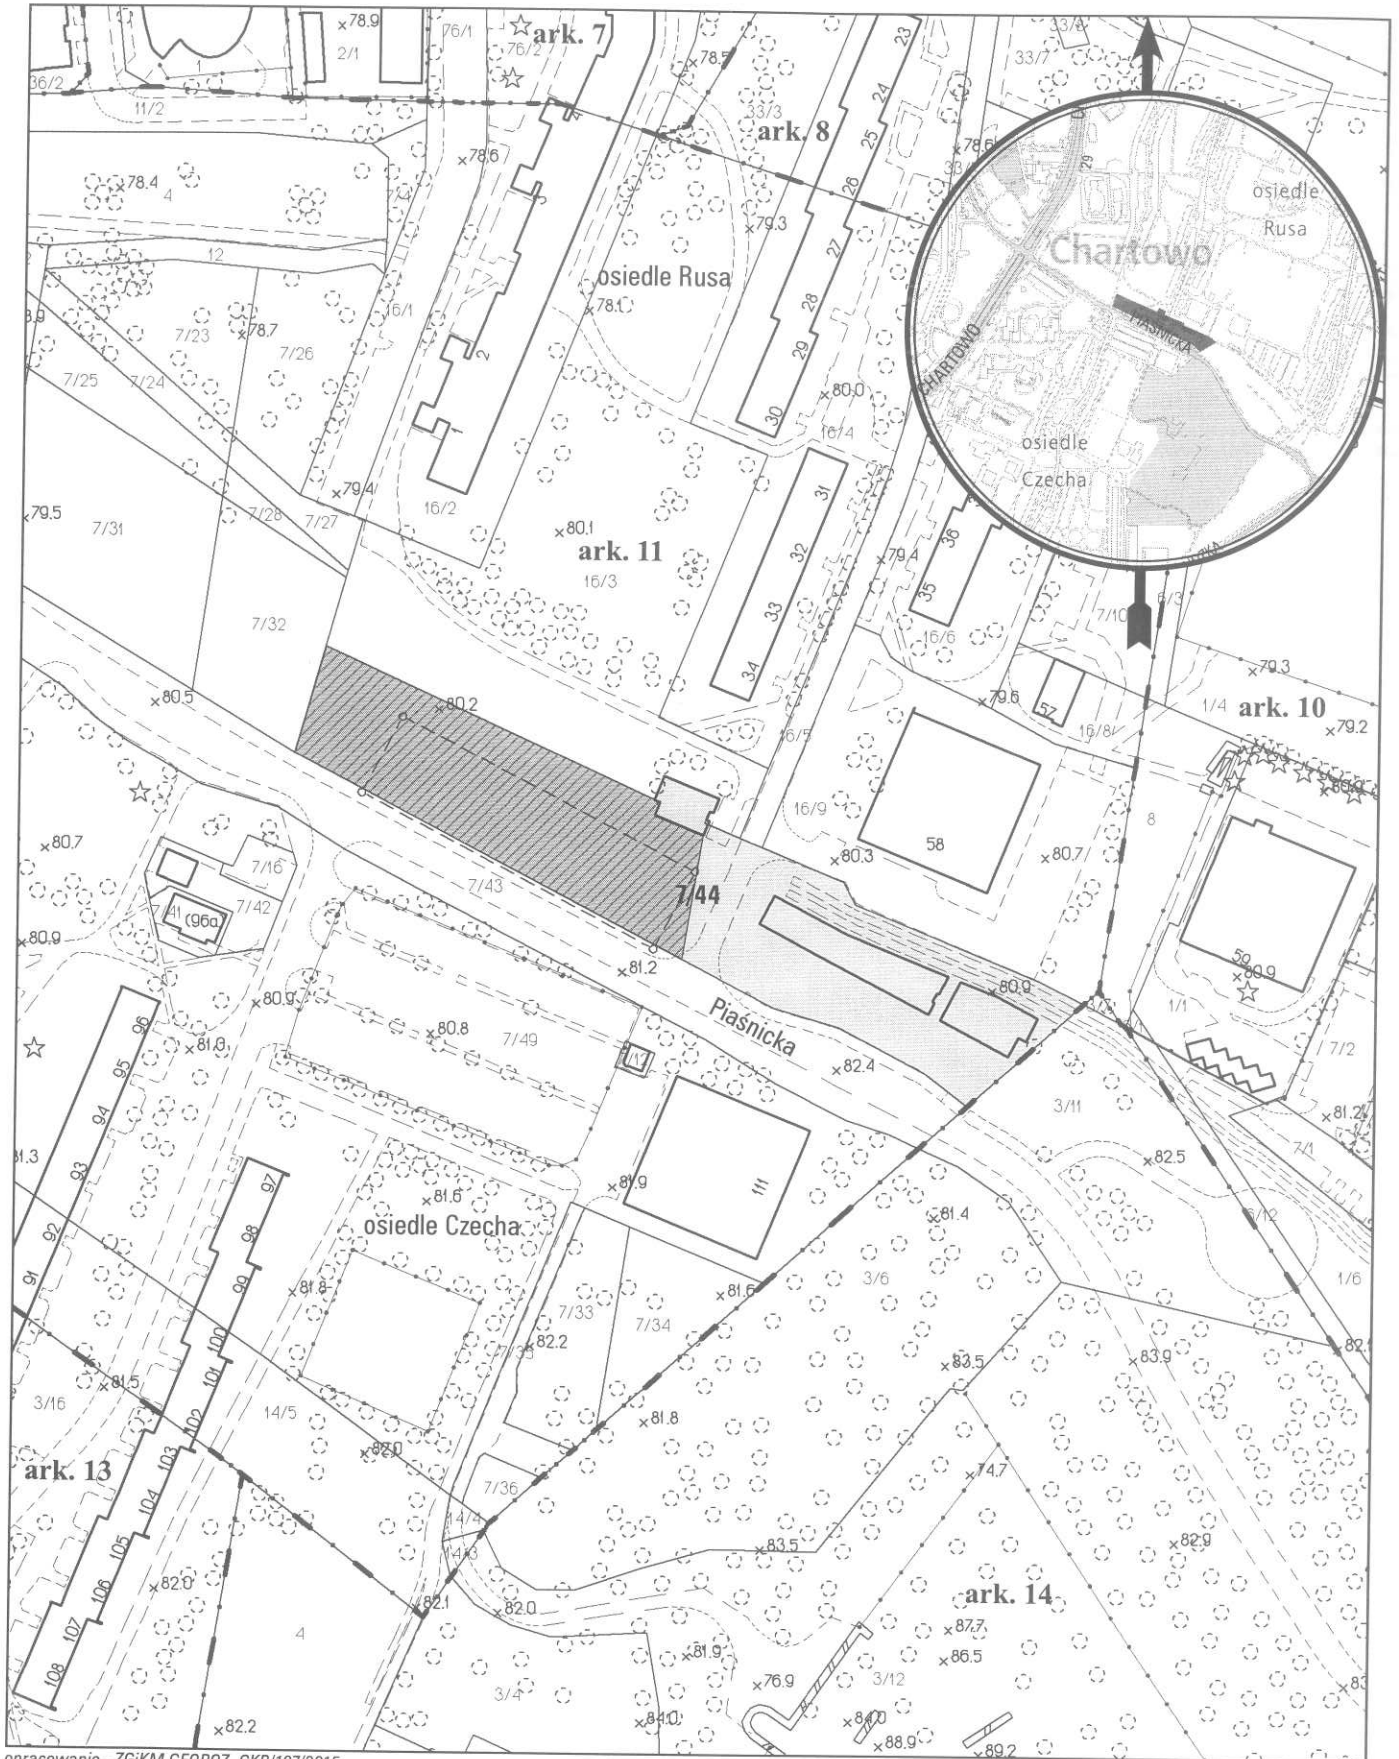

opracowanie - ZGikM GEOPOZ, GKR/107/2015

 wnioskowany teren, część dz. 7/44 - pow. 3 043 m²

obręb Chartowo, arkusz 11

działka nr
7/44

pow. m²
7 156

KW
PO2P/00209542/7

właściciel
Miasto Poznań