


MAPA INFORMACYJNA

1:1000

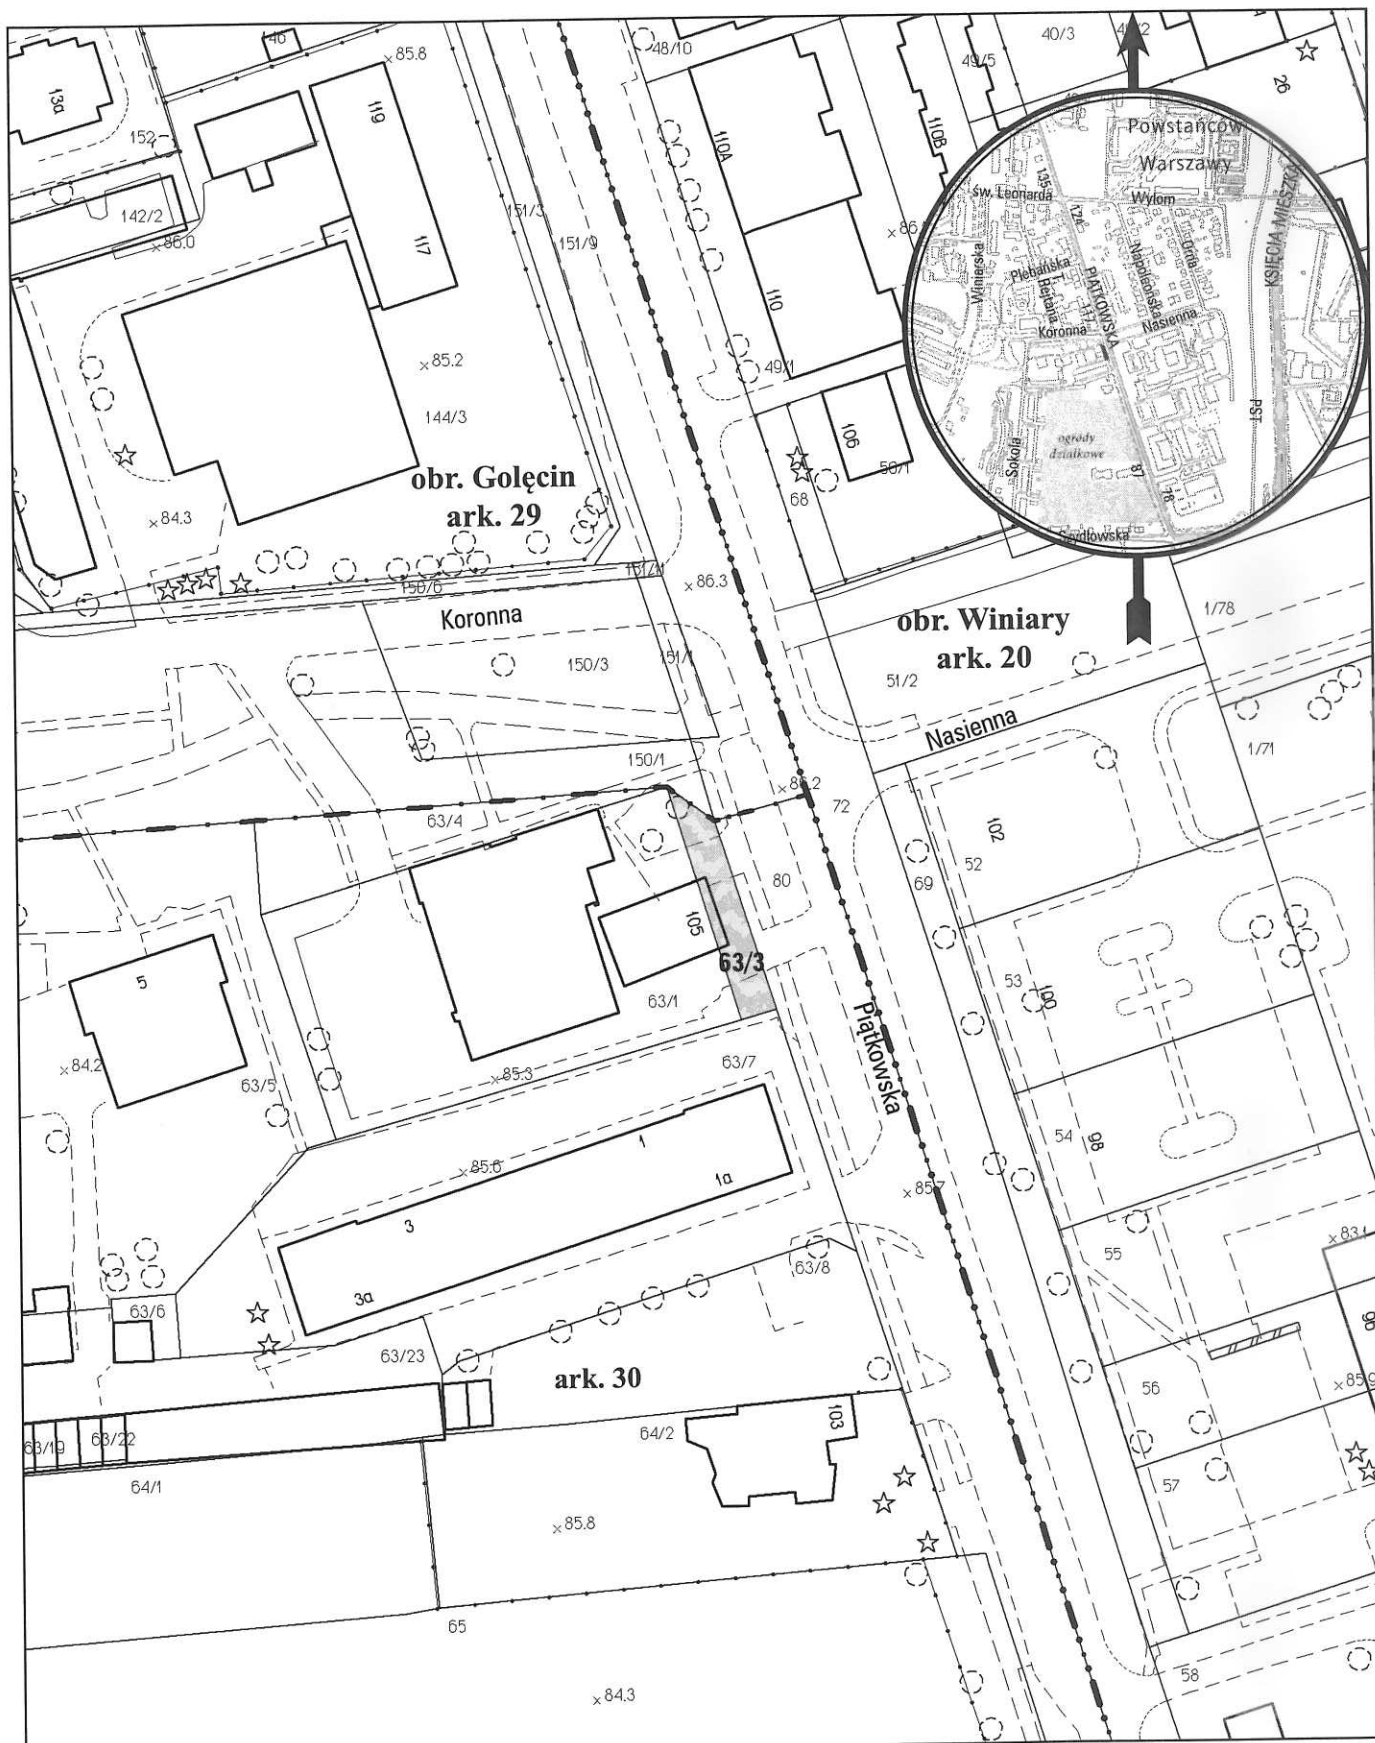

opracowanie - ZGİKM GEOPÖZ, GKR/89/2014

obręb Gołęcin, arkusz 30

działka nr
63/3

pow. m²
137

KW
P01P/00161993/7

właściciel
Miasto Poznań