


# MAPA INFORMACYJNA

1:500

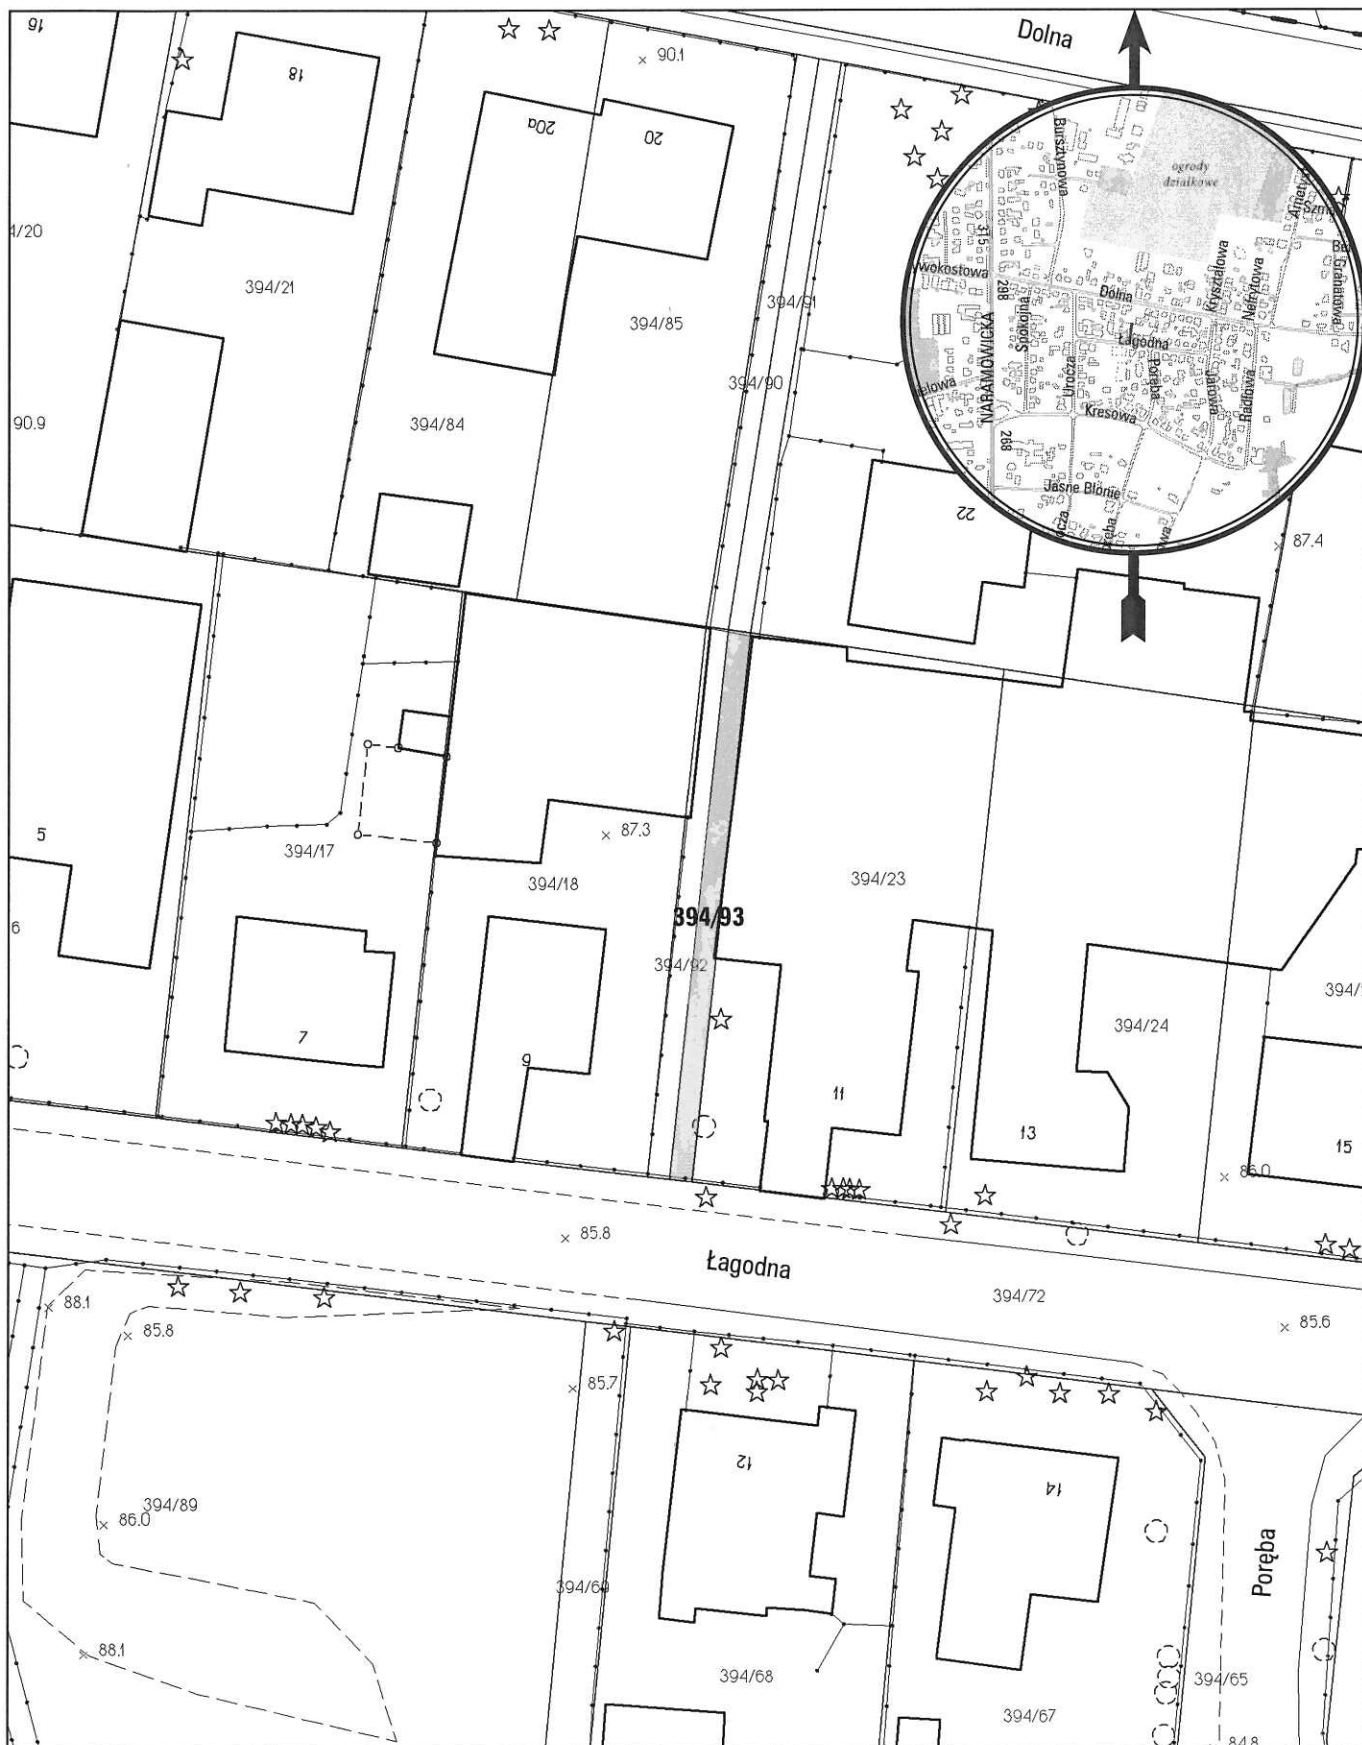

opracowanie - ZGikM GEOPOZ, GKR/285/2014

obręb Umultowo, arkusz 24

działka nr  
394/93

pow. m<sup>2</sup>  
54

KW  
P01P/00101692/9

właściciel  
Miasto Poznań