


MAPA INFORMACYJNA

1:500

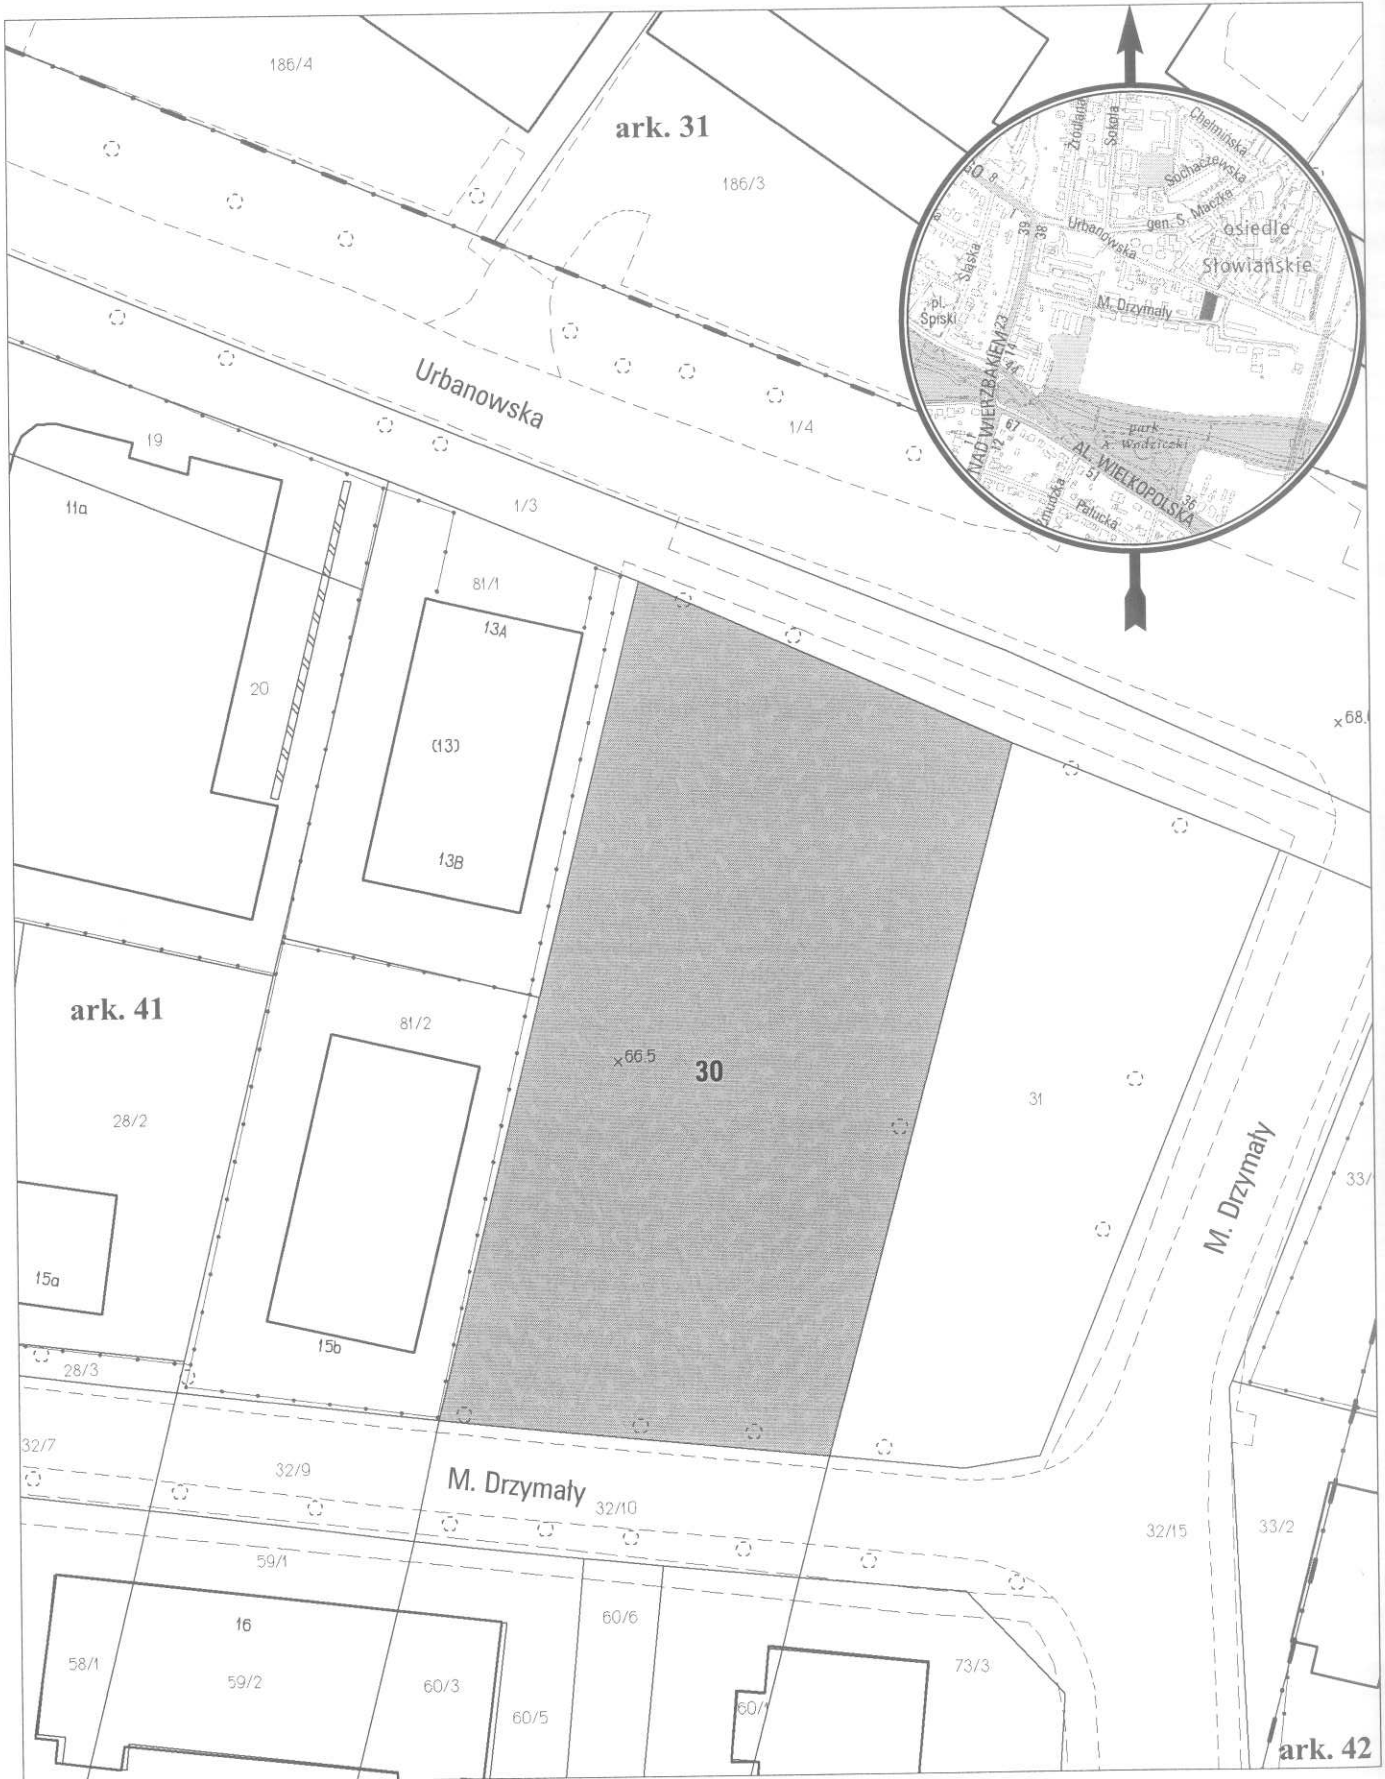

opracowanie - ZGIKM GEOPOZ, GKR/46/2015

obręb Golęcín, arkusz 41

działka nr	pow. m ²	KW	właściciel
30	1394	PO1P/00011742/7	Miasto Poznań 1/4, osoby fizyczne 3/4