


MAPA INFORMACYJNA

1:500

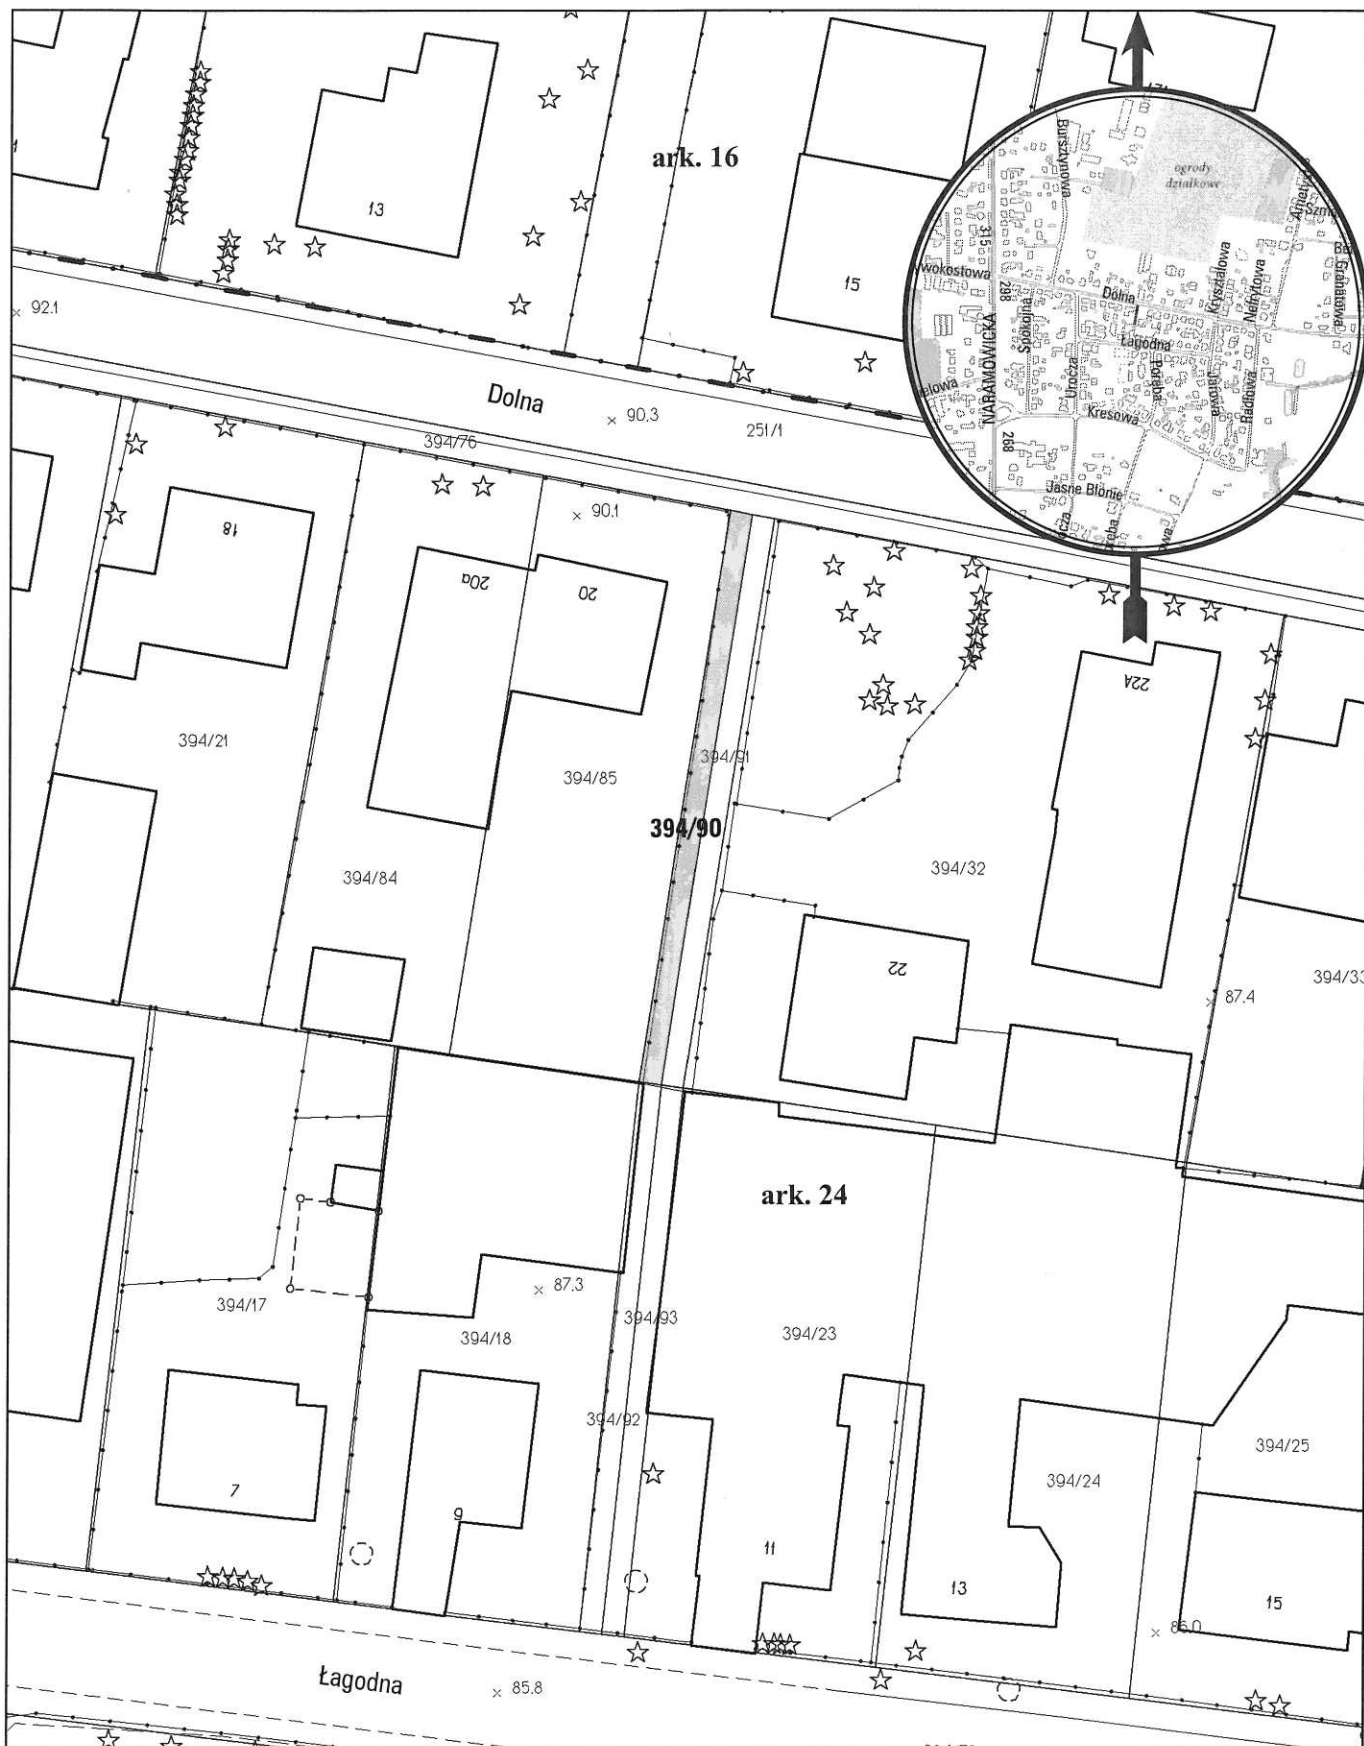

opracowanie - ZGiKM GEOPOZ, GKR/282/2014

obręb Umultowo, arkusz 24

działka nr
394/90

pow. m²
58

KW
P01P/00101692/9

właściciel
Miasto Poznań