


MAPA INFORMACYJNA

1:500

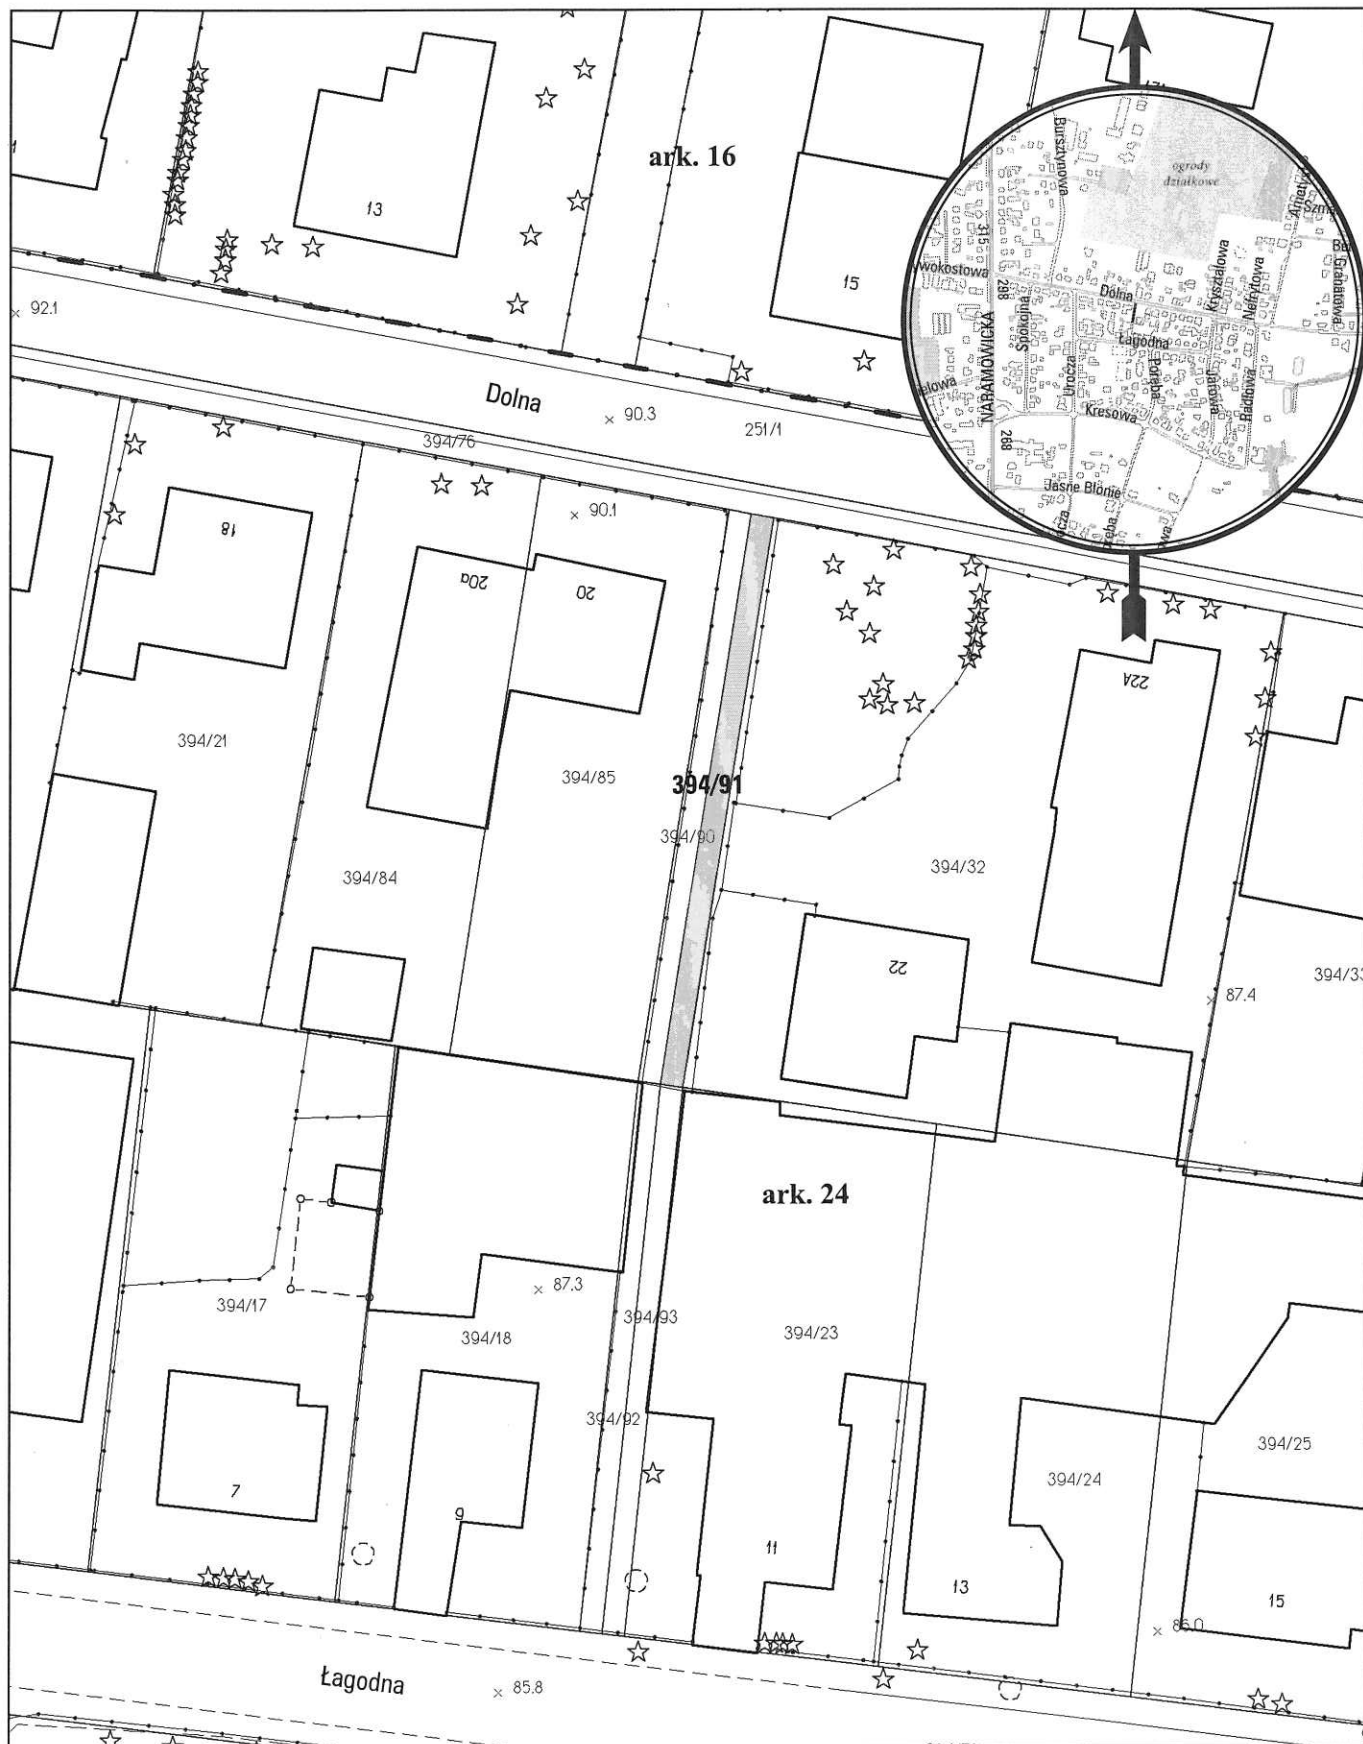

opracowanie - ZGKM GEOPOZ, GKR/283/2014

obręb Umultowo, arkusz 24

działka nr

394/91

pow. m²

57

KW

P01P/00101692/9

właściciel

Miasto Poznań