


# Wykaz zmian gruntowych

Stan przed podziałem				Stan po podziale				
Nr działki	Użytek	Klasa	Pole pow.	Nr działki	Użytek	Klasa	Pow. użytku	Pow. działki
235	dr		0,0228	235/1	dr			0,0049
	R	IVa	0,1031	235/2	dr			0,0196
	R	V	0,0231	235/3	dr			0,0318
					R	IVa		
					R	V		
	razem		0,1490	235/4	dr			0,0420
					R	IVa		
				235/5	dr			0,0507
					R	IVa		
				razem				0,1490

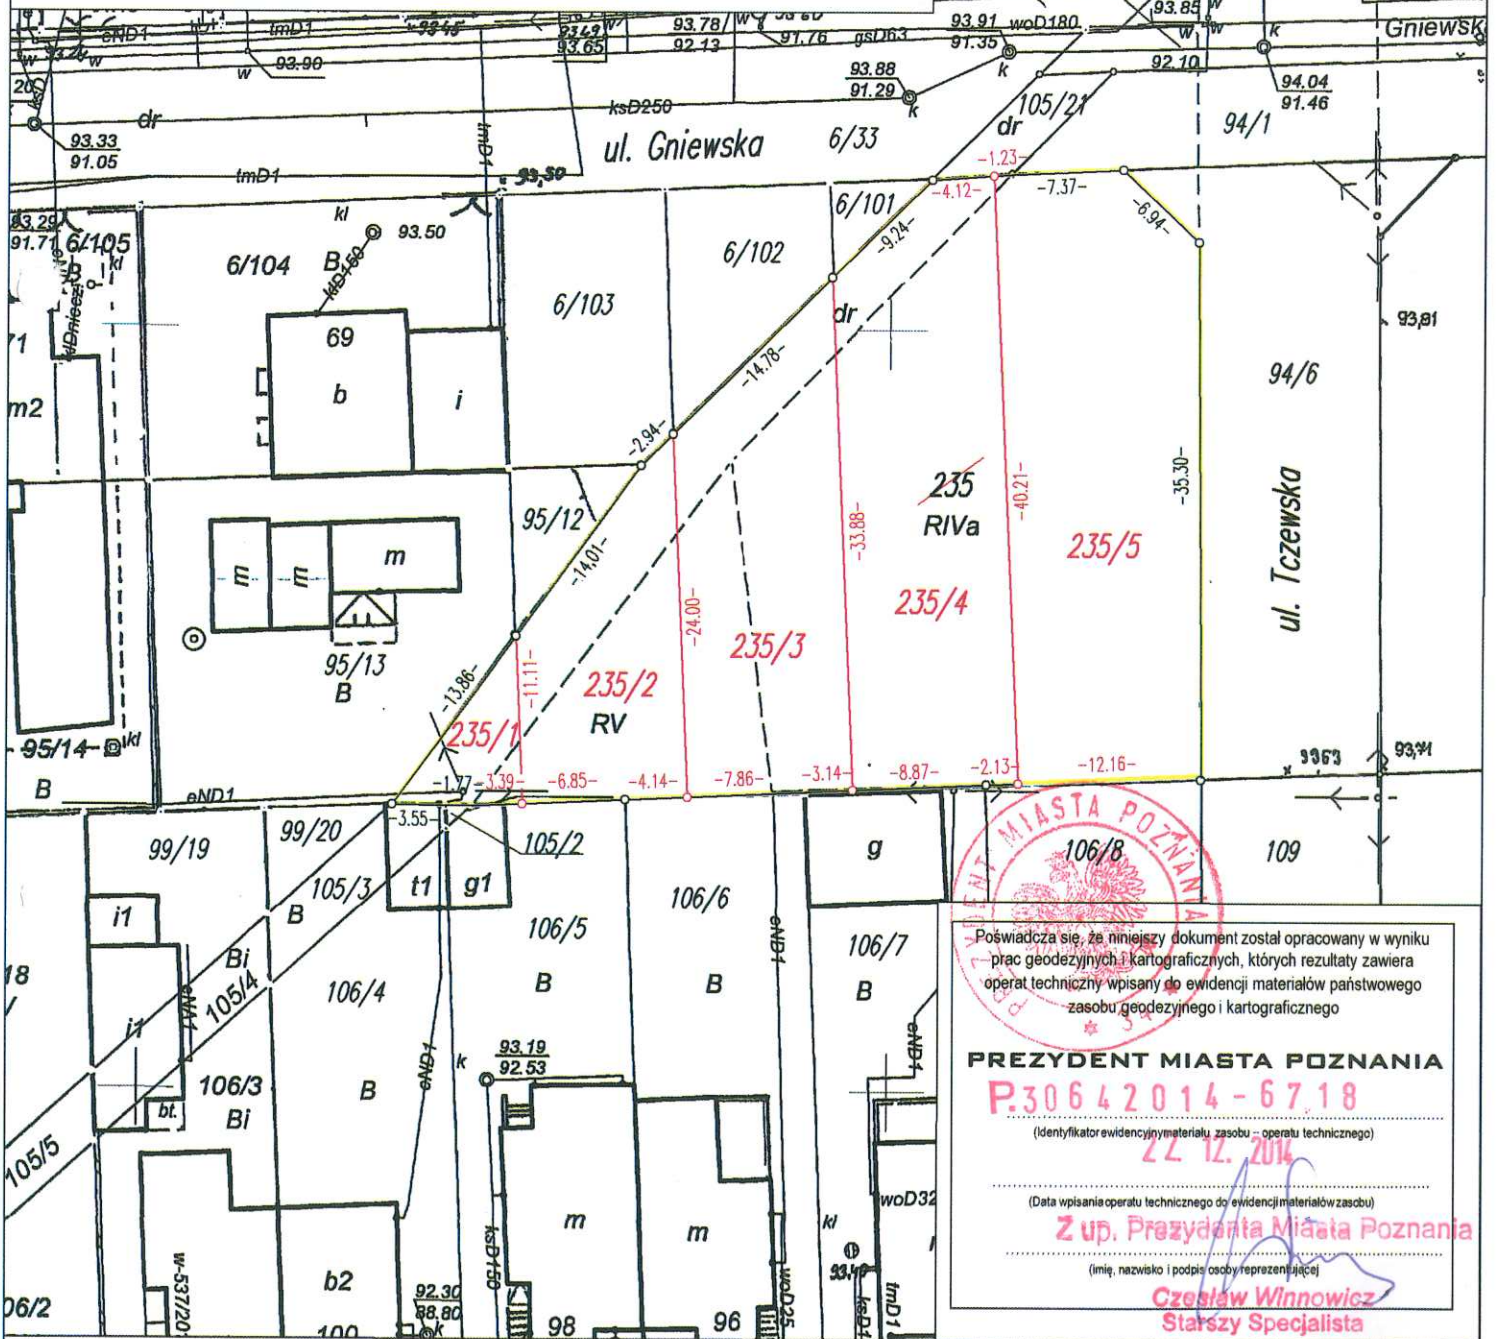

  
 Poświadczam, że niniejszy dokument został opracowany w wyniku prac geodezyjnych i kartograficznych, których rezultaty zawiera operat techniczny wpisany do ewidencji materiałów państwowego zasobu geodezyjnego i kartograficznego.  
**PREZYDENT MIASTA POZNAŃ**  
**P.30642014-6718**  
(Identyfikator ewidencyjny materiału zasobu - operatu technicznego)  
**22.12.2014**  
(Data wpisania operatu technicznego do ewidencji materiałów zasobu)  
**Z up. Prezydenta Miasta Poznania**  
(imię, nazwisko i podpis osoby reprezentującej)  
**Czesław Winnowicz**  
**Starszy Specjalista**

Mapa z projektem podziału nieruchomości  
skala 1 : 500

ZG-OUG.4104.3354.2014

Sporządził:

Min. G.P.I.B.  
 Nr 15026

**MACIEJ MADRY**  
 GEODETA UPRAWNIONY  
 Potasze, ul. Lipowa 27  
 62-006 Owińska tel. 8126-843  
 REGON 630439946

Miasto Poznań  
 Jedn. ewiden. (identyfikator) : **Miasto Poznań (306401\_1)**  
 Obręb (identyfikator) : **Krzyżowniki (0022)**  
 Numer arkusza : **12** Numer działki **235**  
 Nr Kw: **PO1P/00137505/3**

**URZĄD MIASTA POZNAŃ**  
 Wydział Gospodarki Nieruchomościami  
 61 - 655 Poznań, ul. Gronowa 20

Mapa aktualna na dzień: 30 października 2014r