


MAPA INFORMACYJNA

1:1000

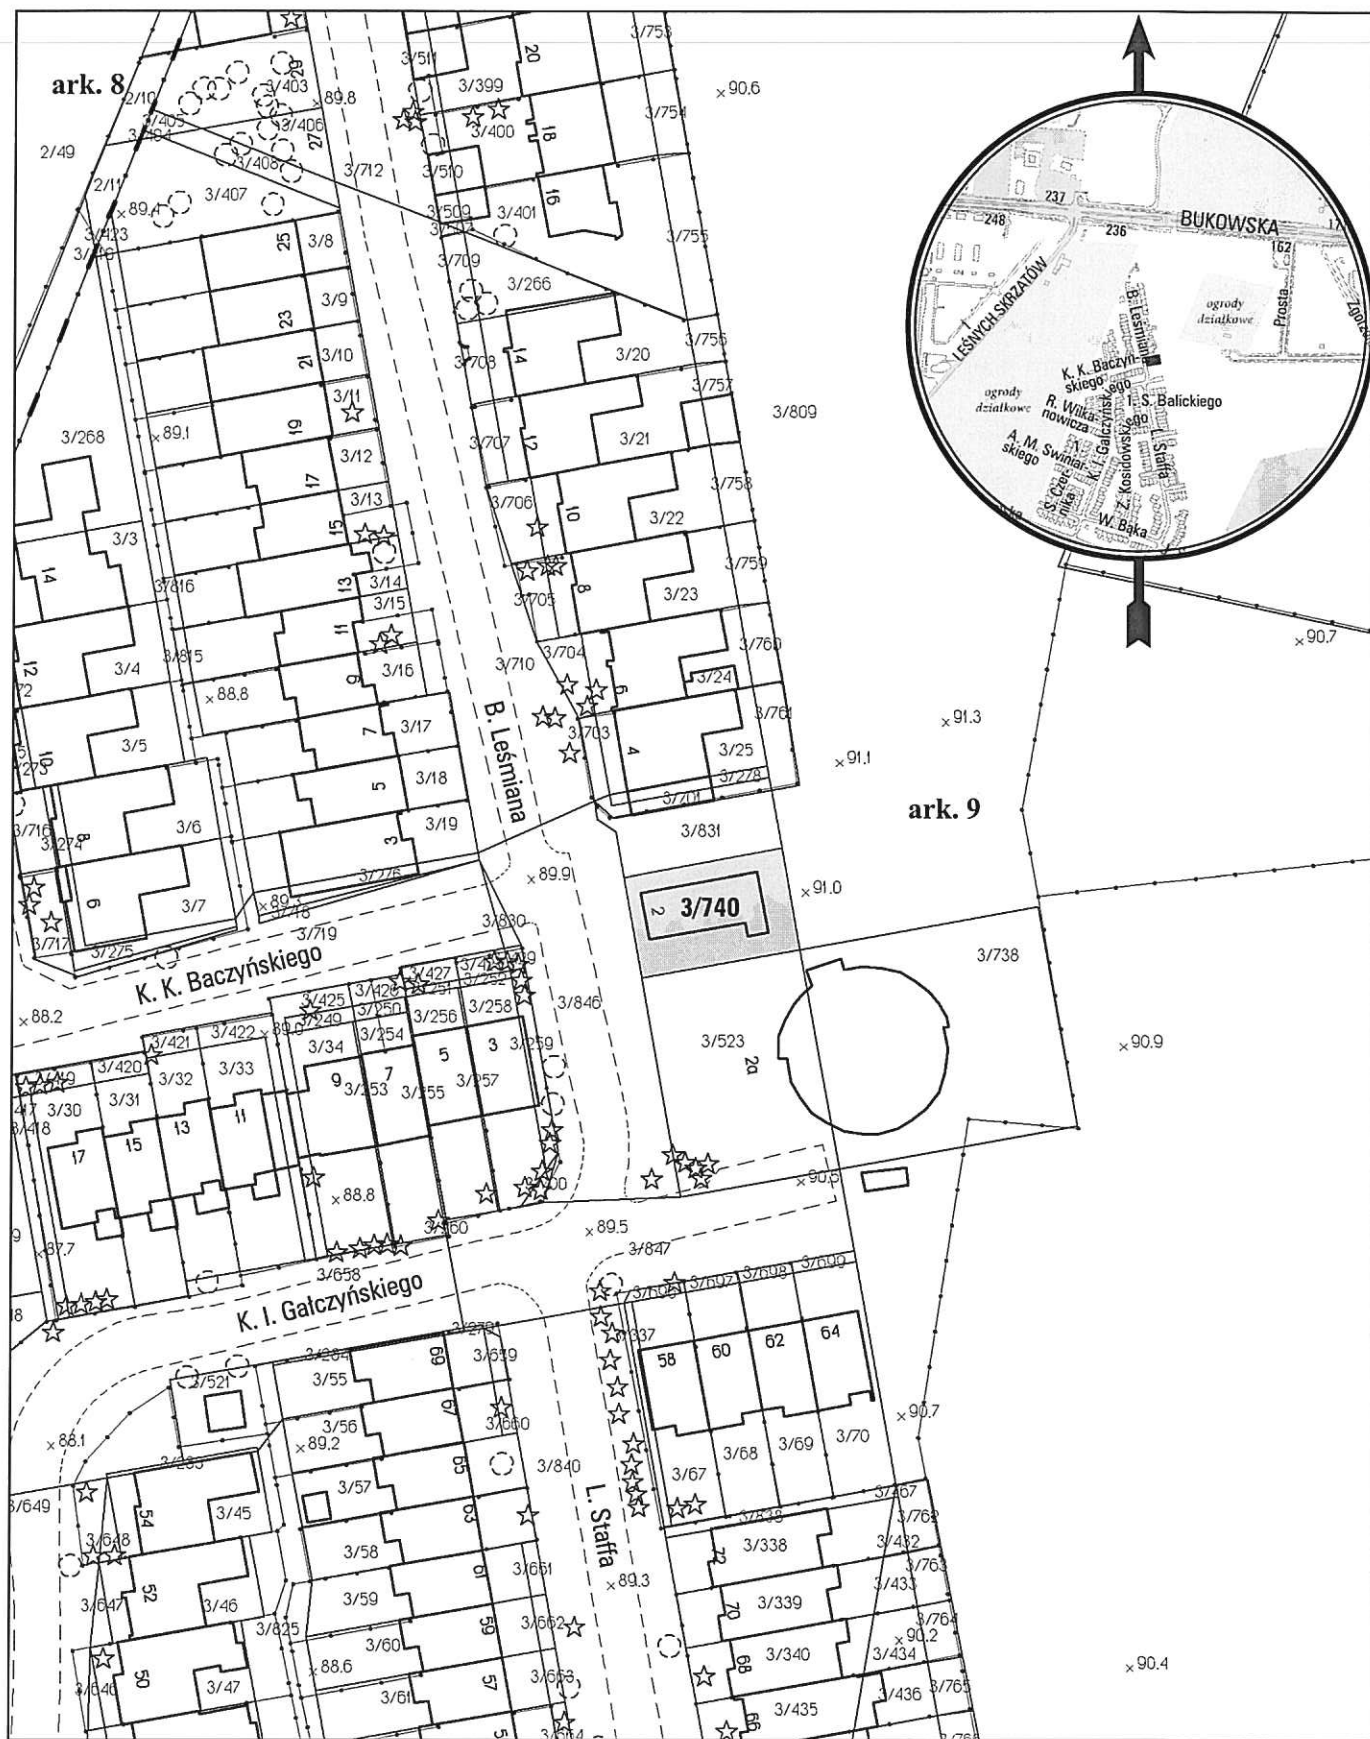

opracowanie - ZGIKM GEOPÓZ, GKR/101/2014

obręb Ławica, arkusz 9

działka nr
3/740

pow. m²
286

KW
PO1P/00101622/8

właściciel
Miasto Poznań