


MAPA INFORMACYJNA

1:500

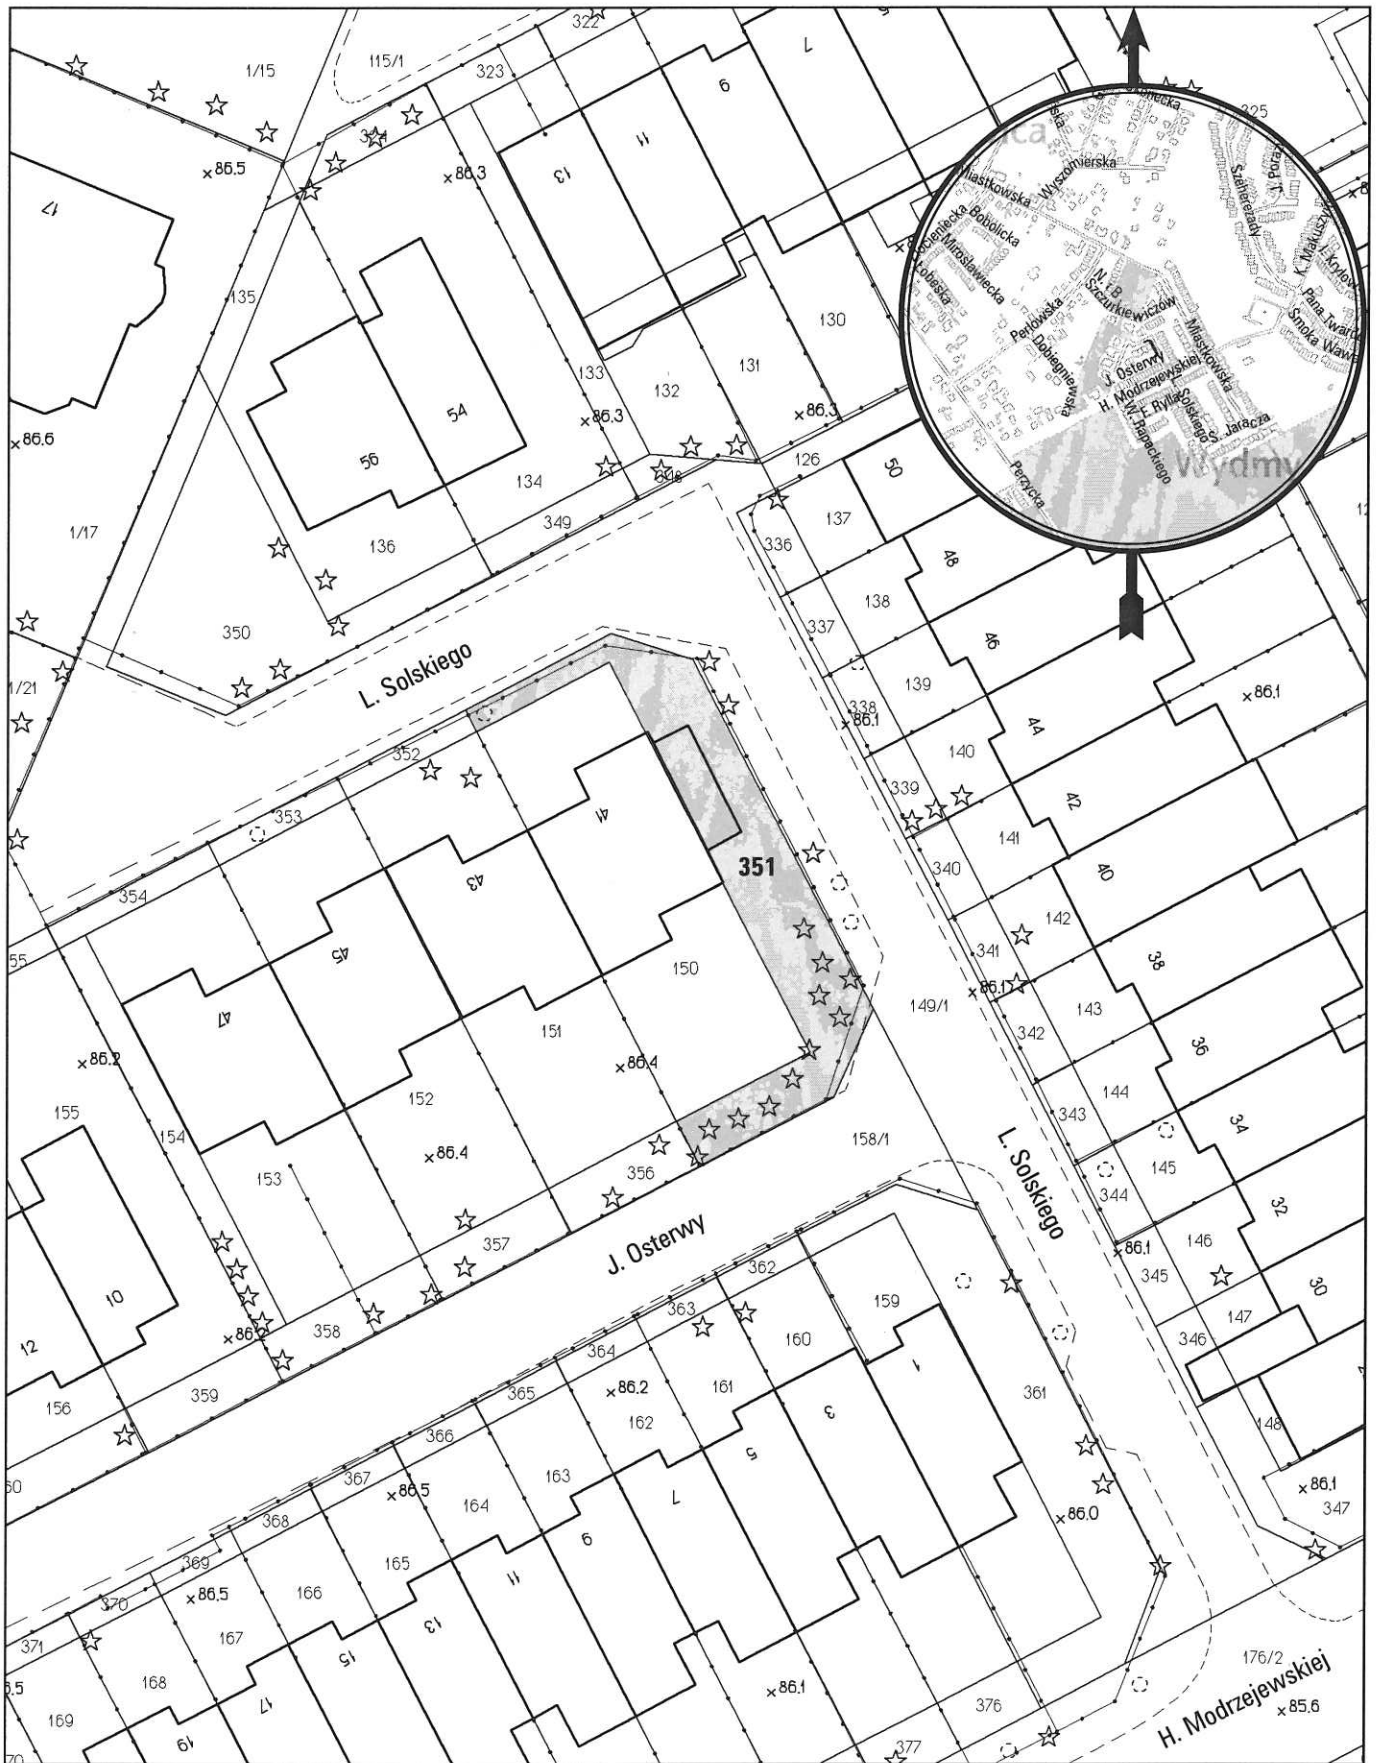

opracowanie - ZGIKM GEOPOZ, GKR/88/2015

obręb Ławica, arkusz 14

działka nr
351

pow. m²
203

KW
P01P/00101466/6

właściciel
Miasto Poznań