


MAPA INFORMACYJNA

1:1000

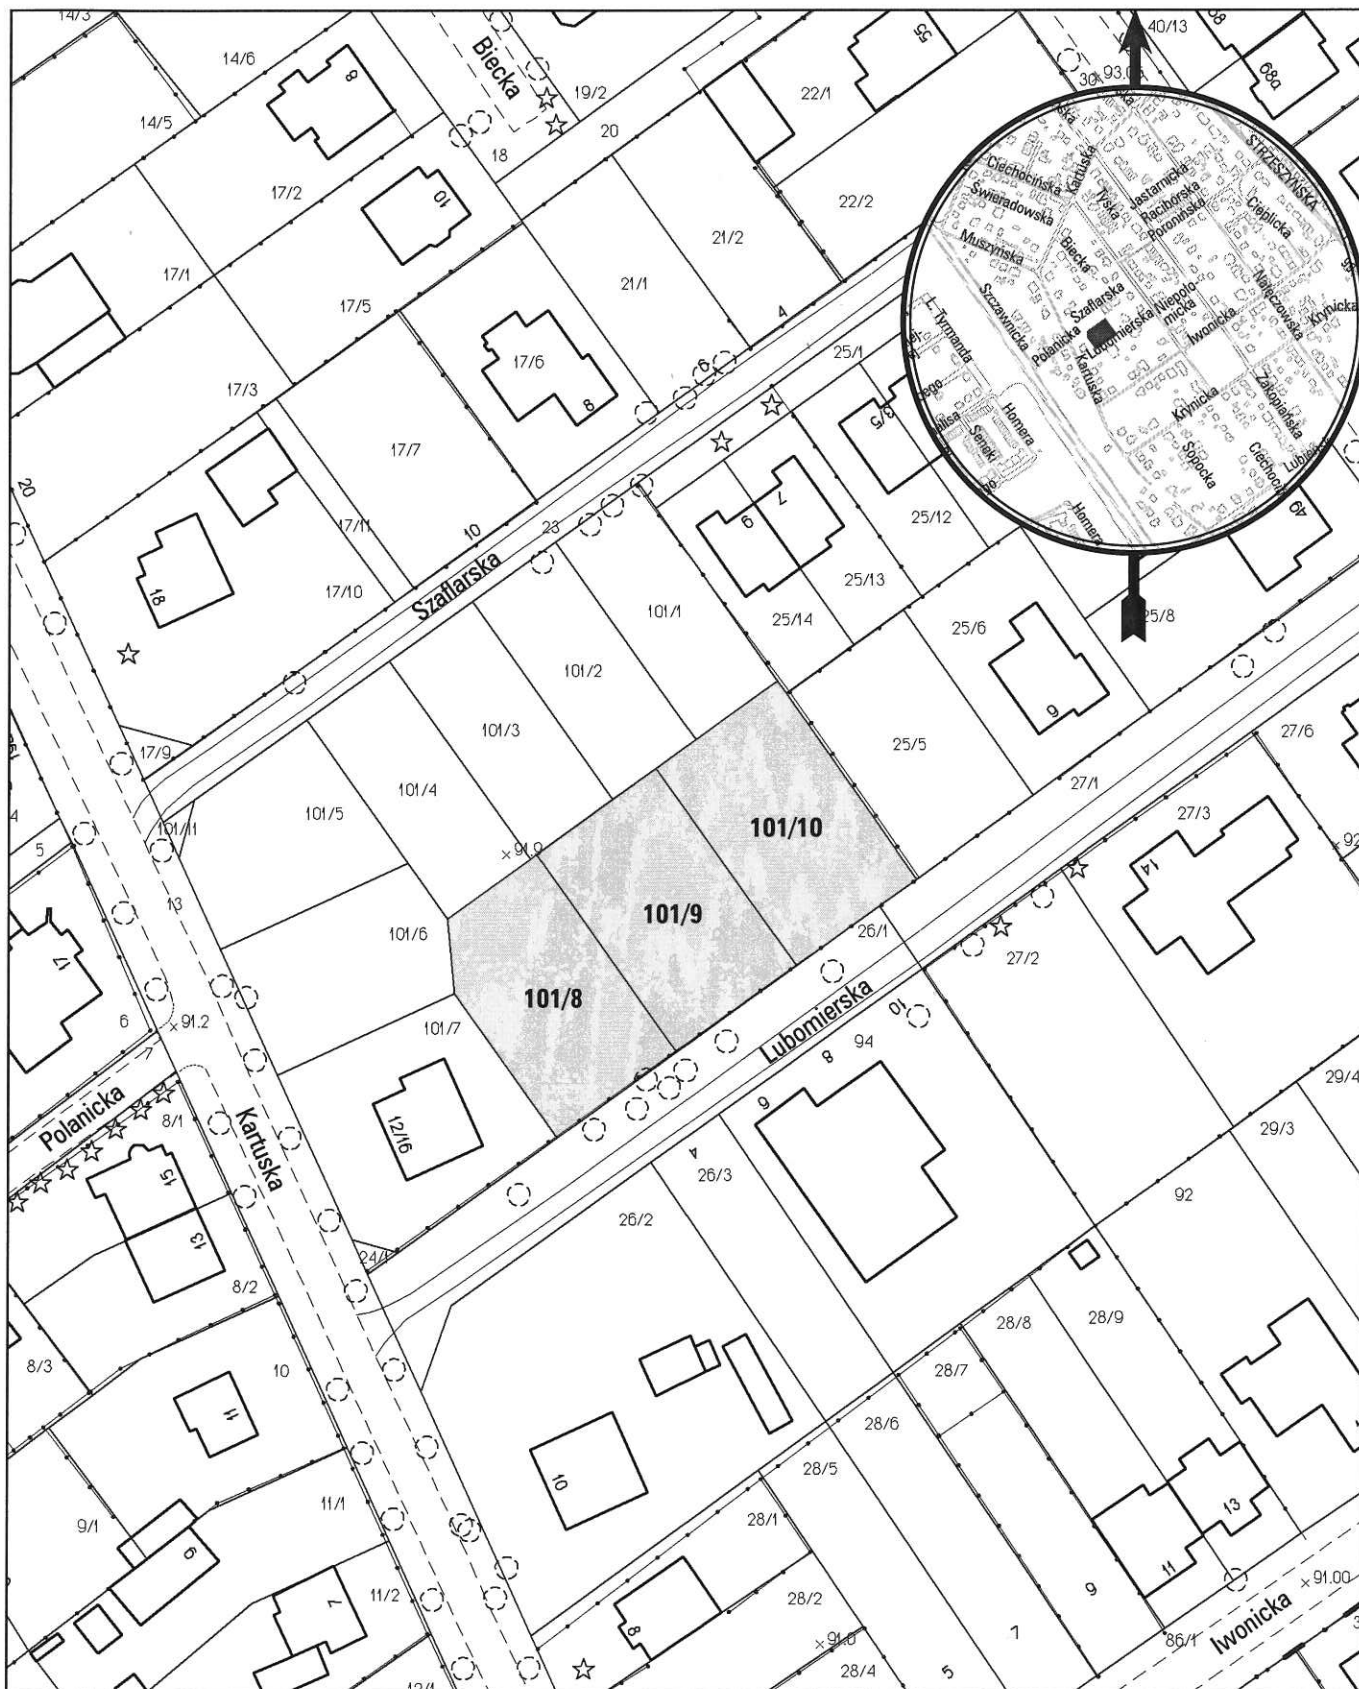

opracowanie - ZGIKM GEOPOZ, GKR/234/2014

obręb Golęcina, arkusz 2

działka nr	pow. m ²	KW	właściciel
101/8	605	PO1P/00006985/4	Miasto Poznań
101/9	626	PO1P/00006985/4	Miasto Poznań
101/10	630	PO1P/00006985/4	Miasto Poznań