


MAPA INFORMACYJNA

1:500

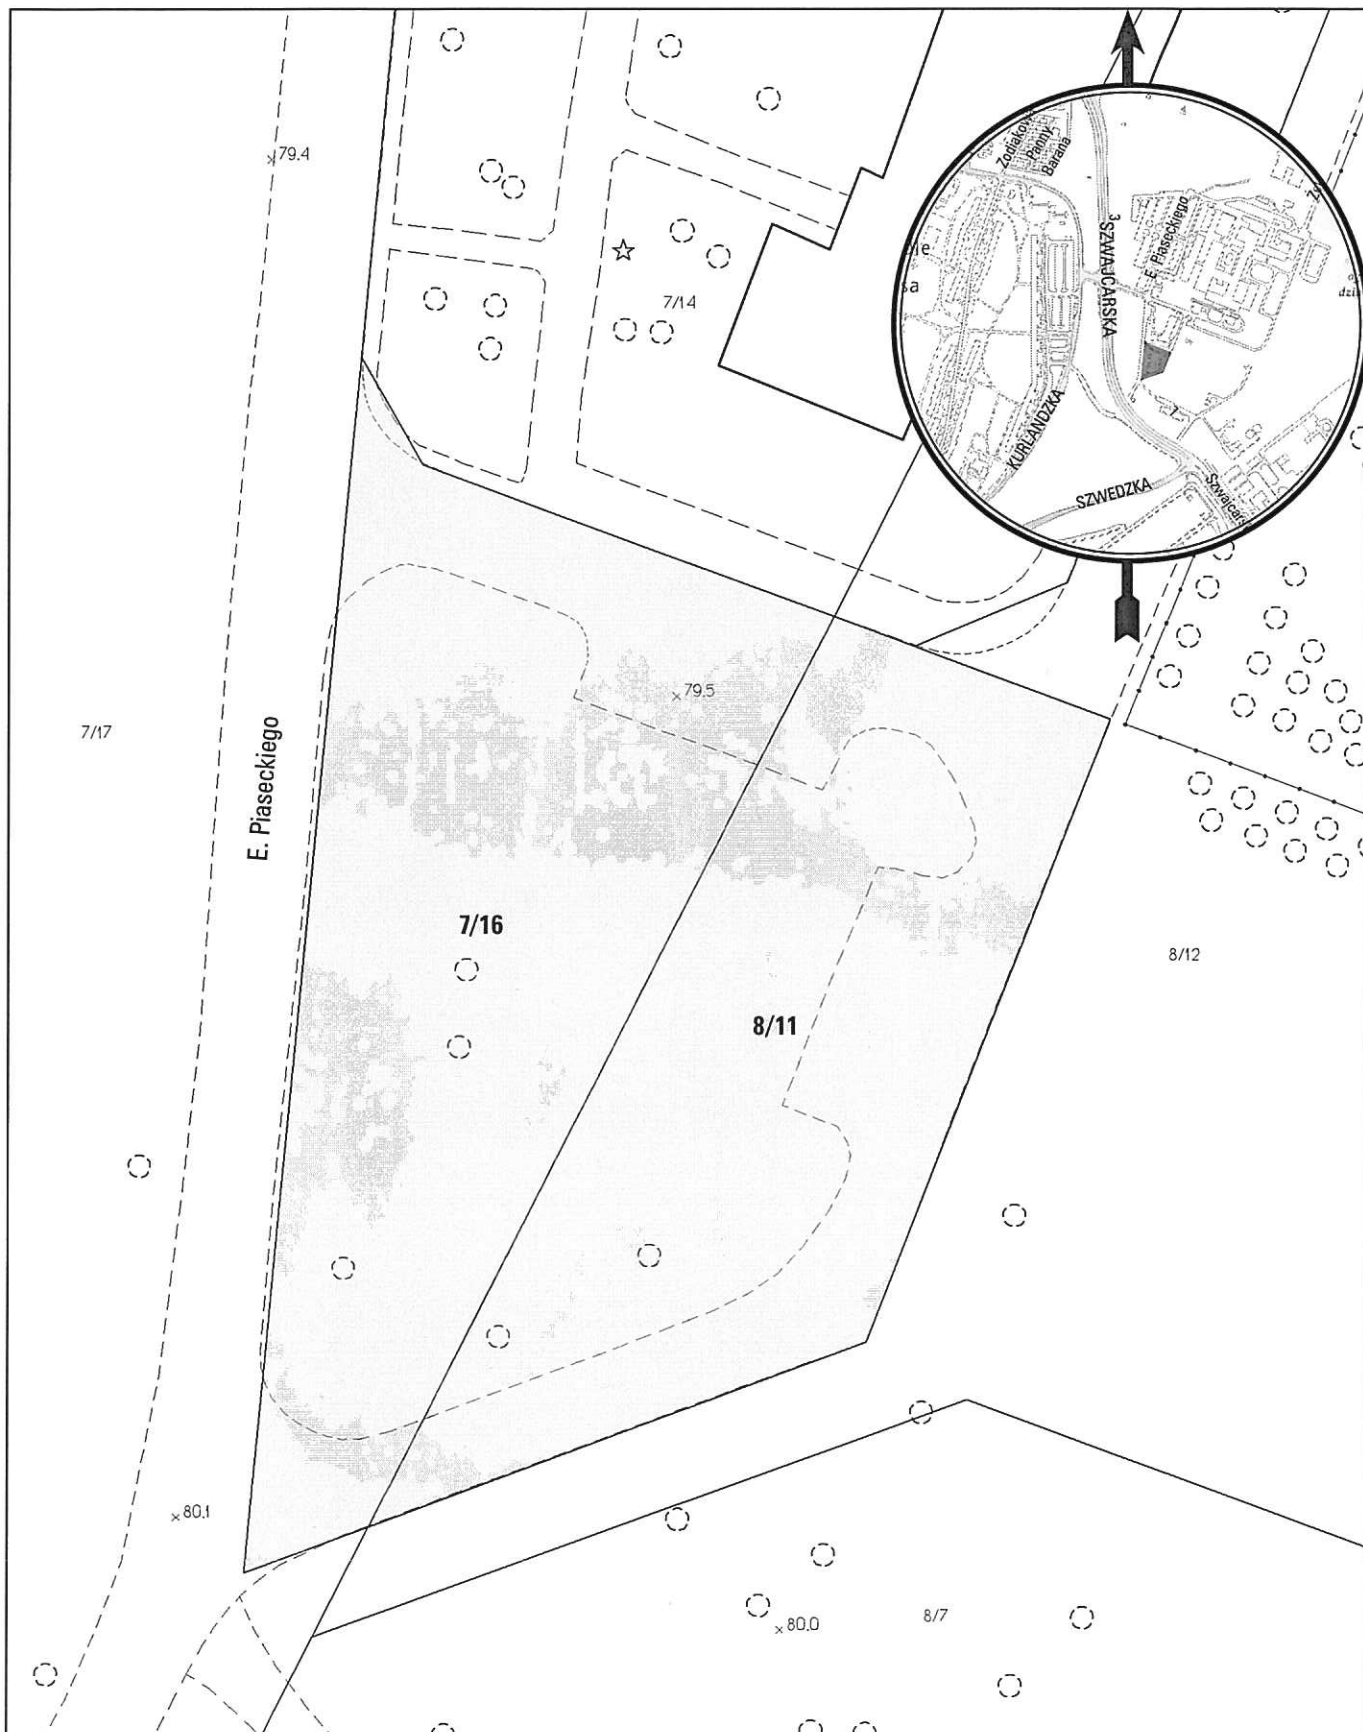

opracowanie - ZGIKM GEOPZ, GKR/280/2014

obręb Chartowo, arkusz 9

działka nr	pow. m ²	KW	właściciel
7/16	1441	PO2P/00137925/0	Miasto Poznań
8/11	1233	PO2P/00137925/0	Miasto Poznań