


MAPA INFORMACYJNA

1:2000

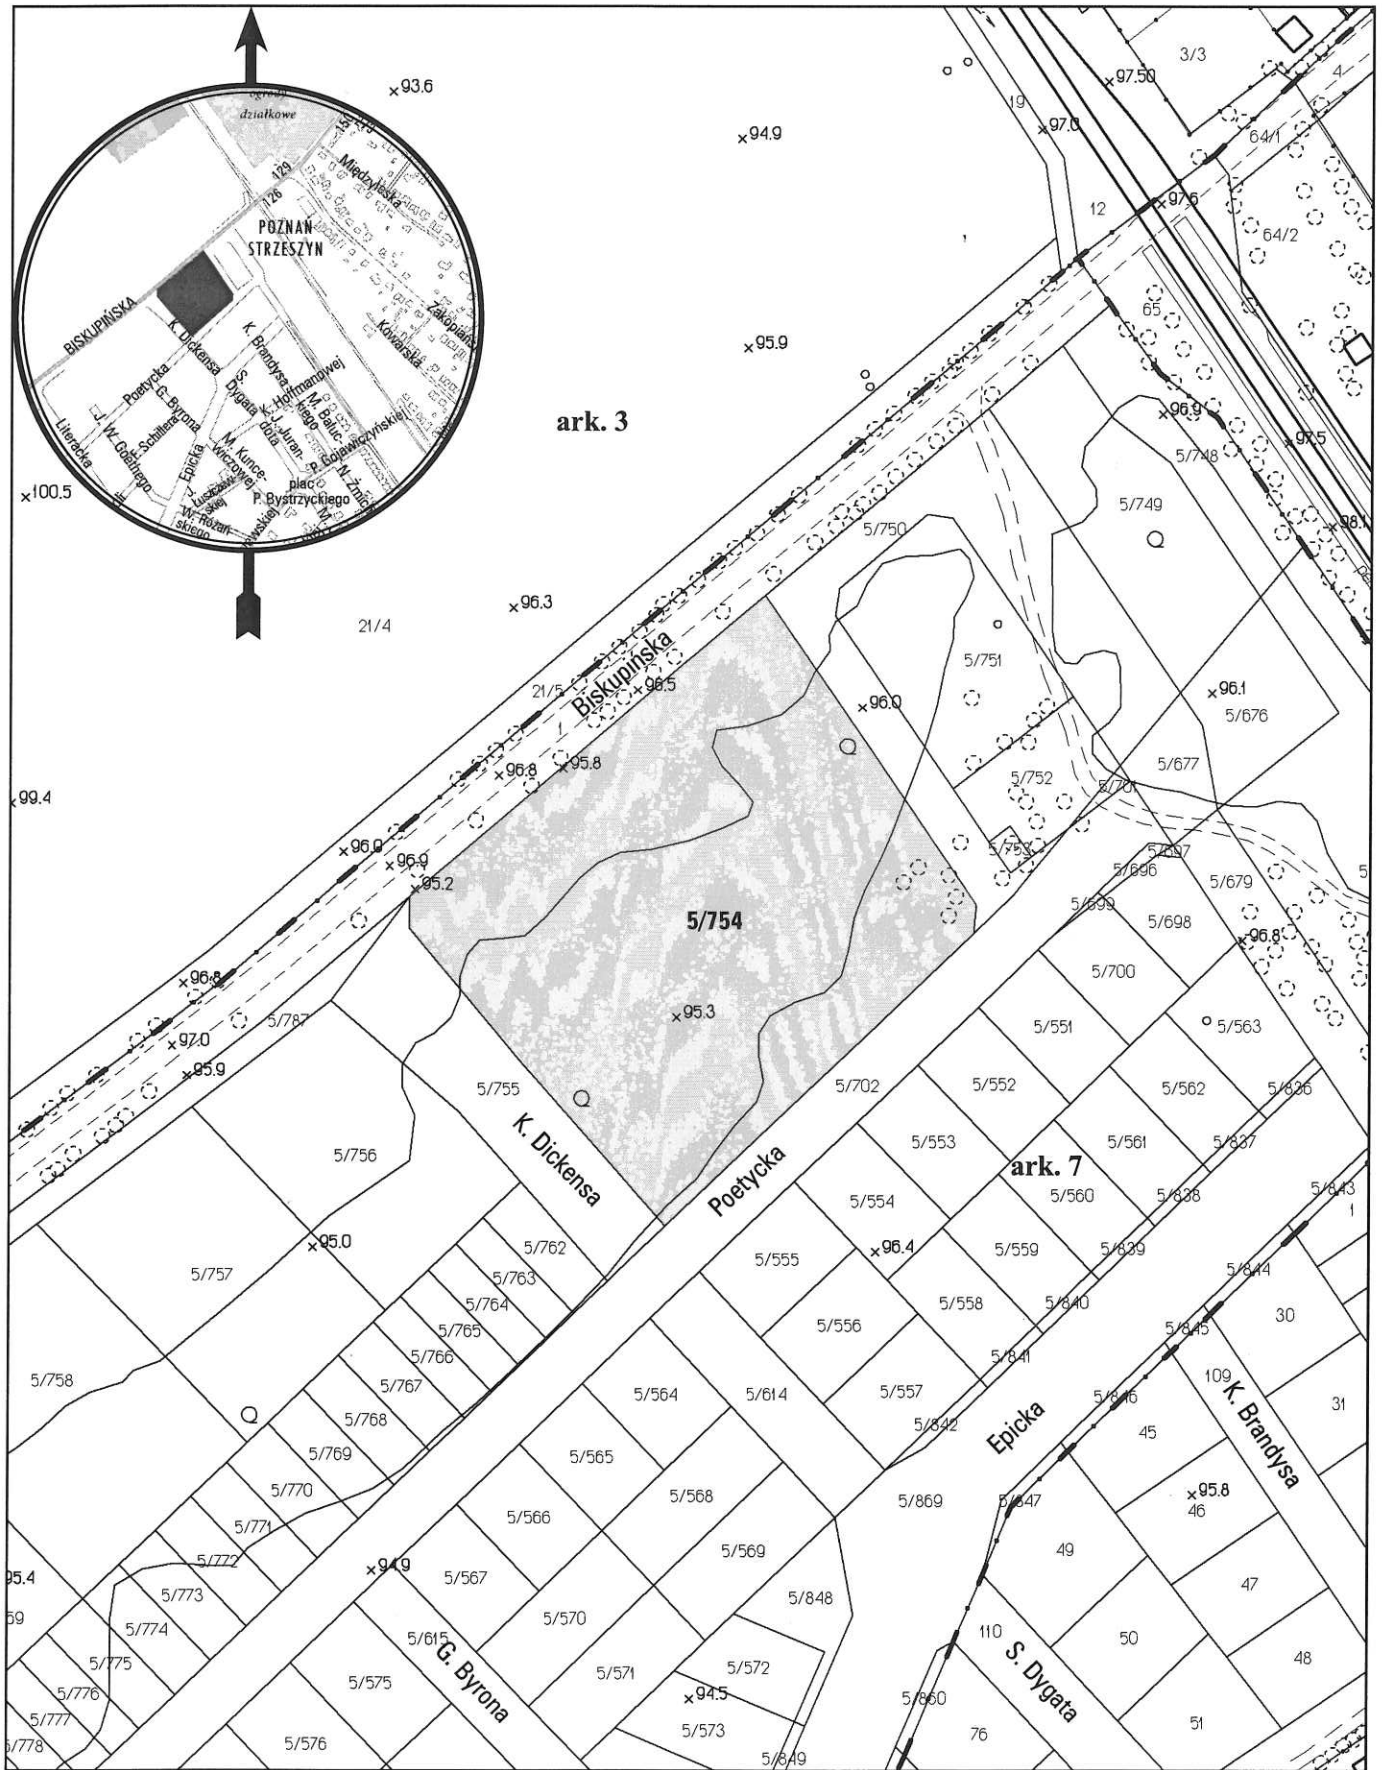

opracowanie - ZGIKM GEOPOZ, GKR/111/2015

obręb Strzeszyn, arkusz 7

działka nr
5/754

pow. m²
13 094

KW
P01P/00165176/2

właściciel
Skarb Państwa, u.w. Miasto Poznań