


MAPA INFORMACYJNA

1:1500

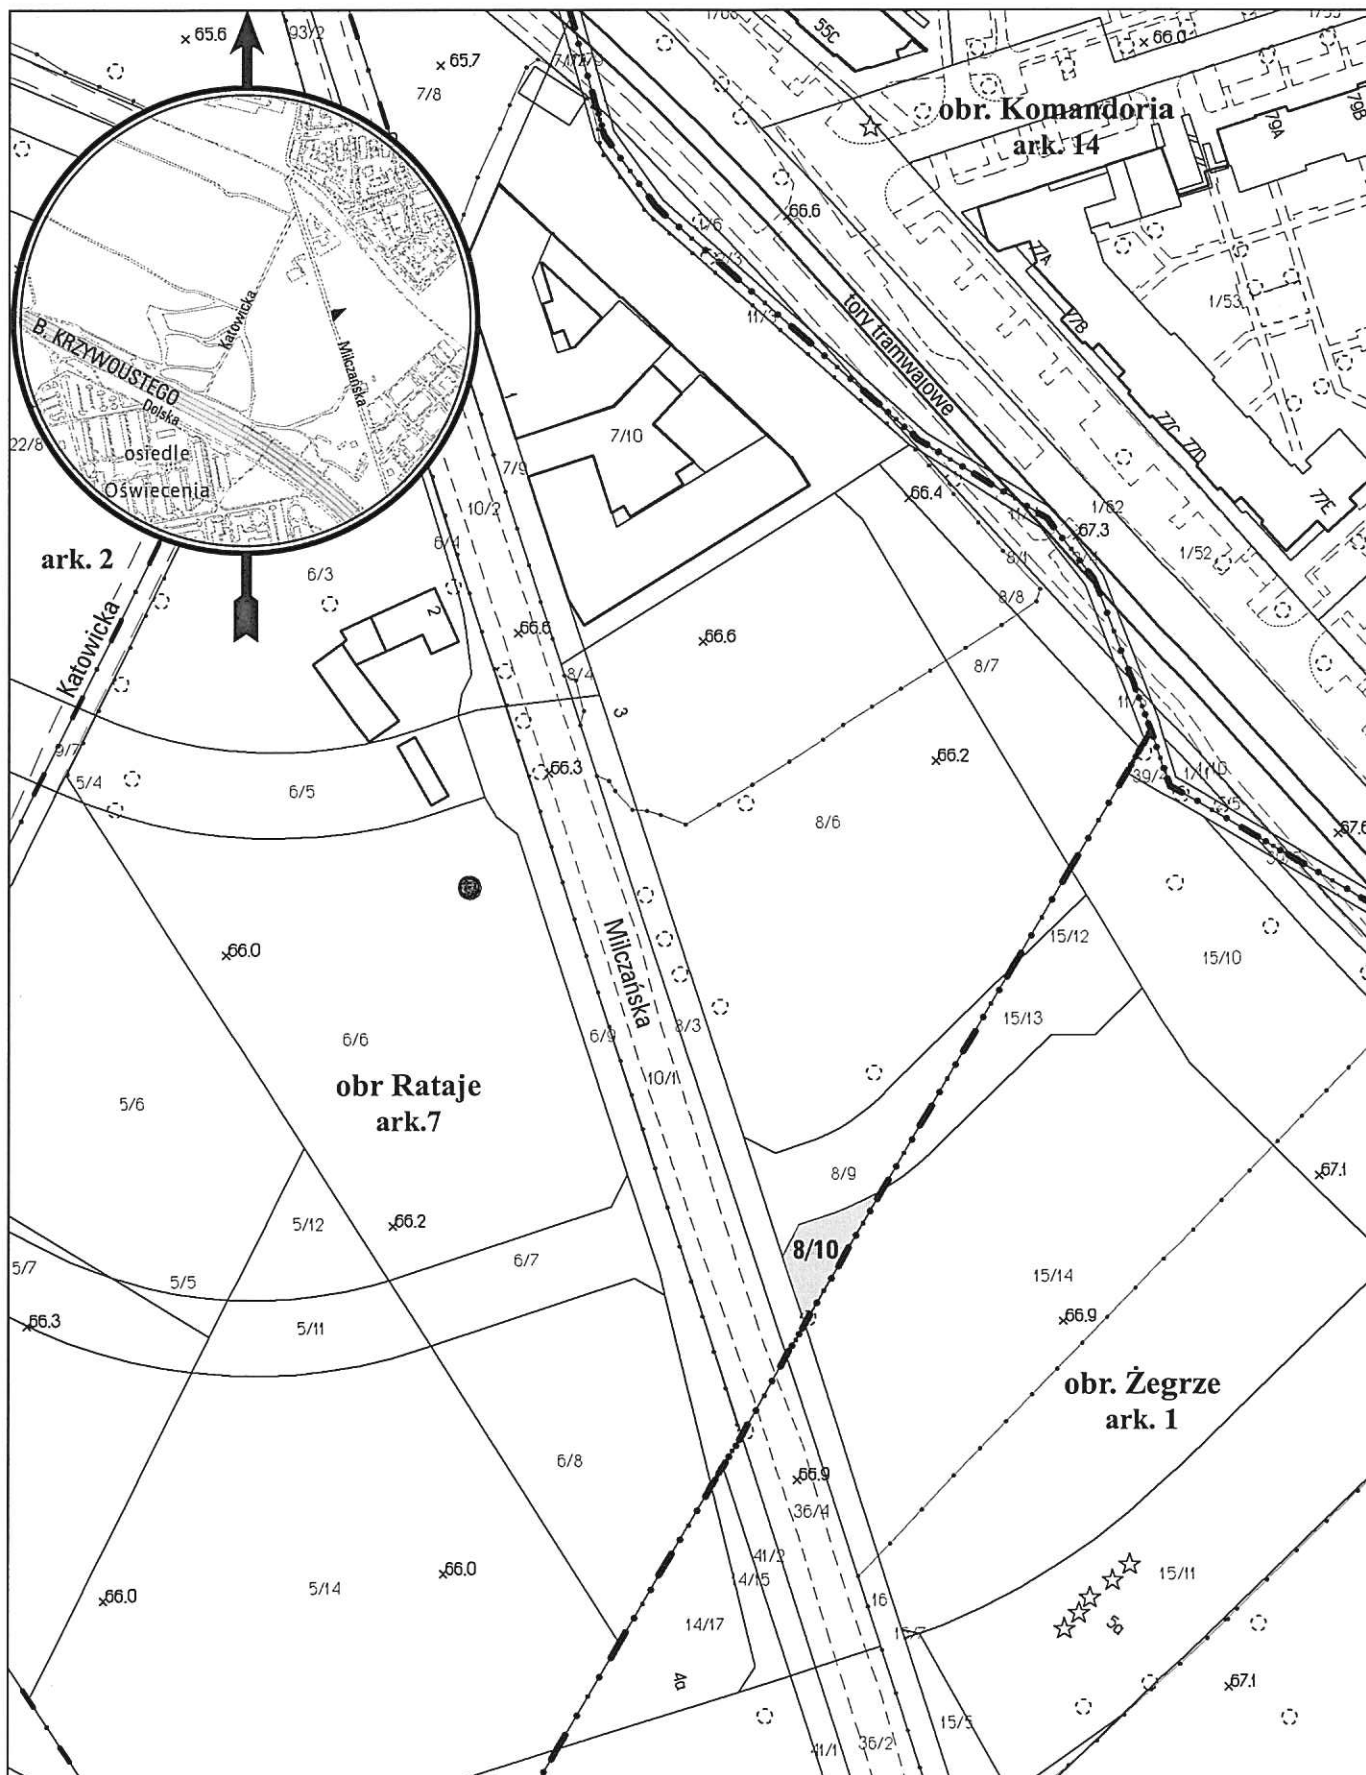

opracowanie - ZGKM GEOPOZ, GKR/119/2015

obręb Rataje arkusz 7

działka nr
8/10

pow. m²
197

KW
PO2P/00009042/0

właściciel
Miasto Poznań