


MAPA INFORMACYJNA 1:500

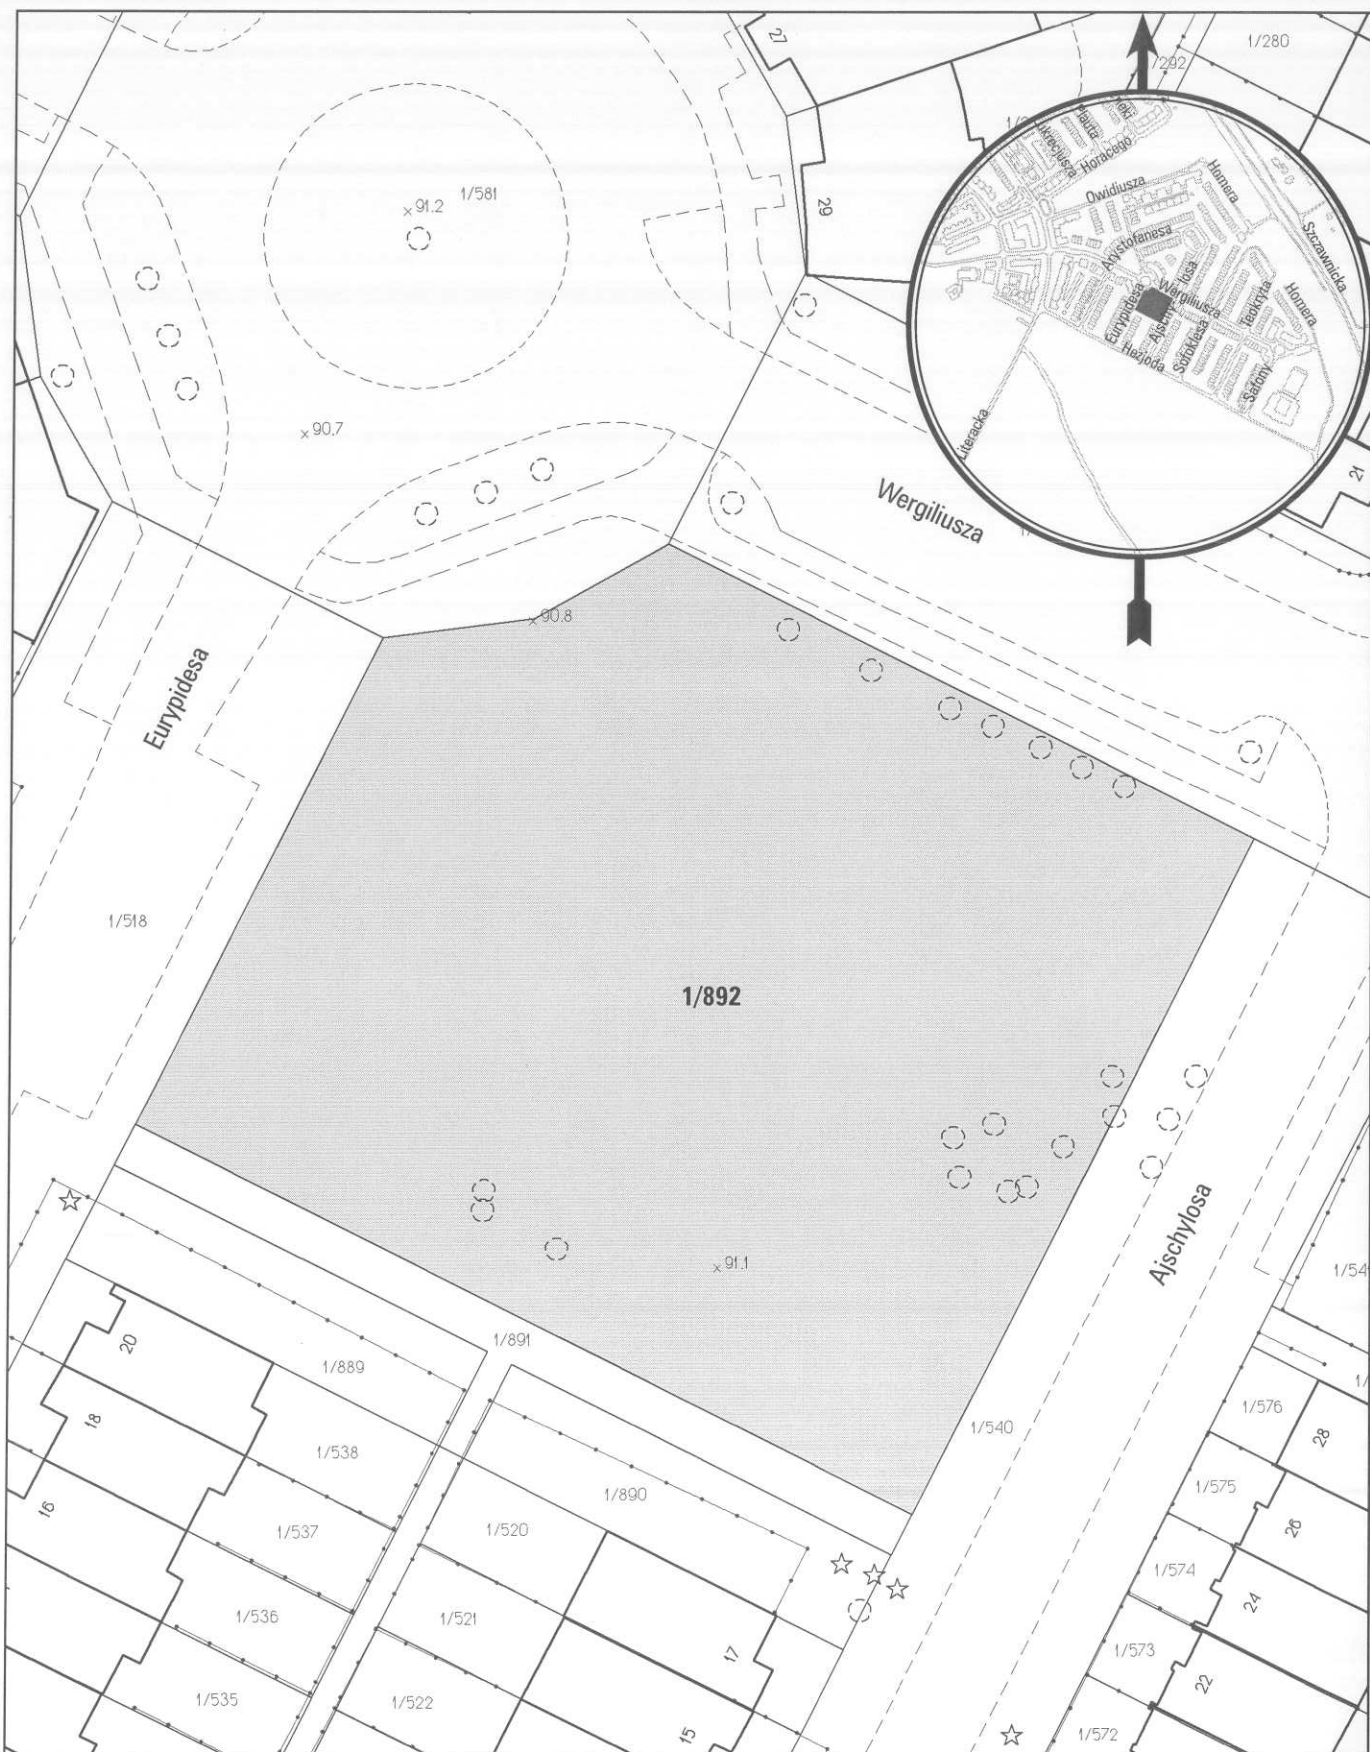

opracowanie - ZGIKM GEOPÓZ, GKR/288/2014

obręb Gołęczin, arkusz 13

działka nr
1/892

pow. m²
2757

KW
P01P/00111348/6

właściciel
Miasto Poznań