


# MAPA INFORMACYJNA

## 1:1000

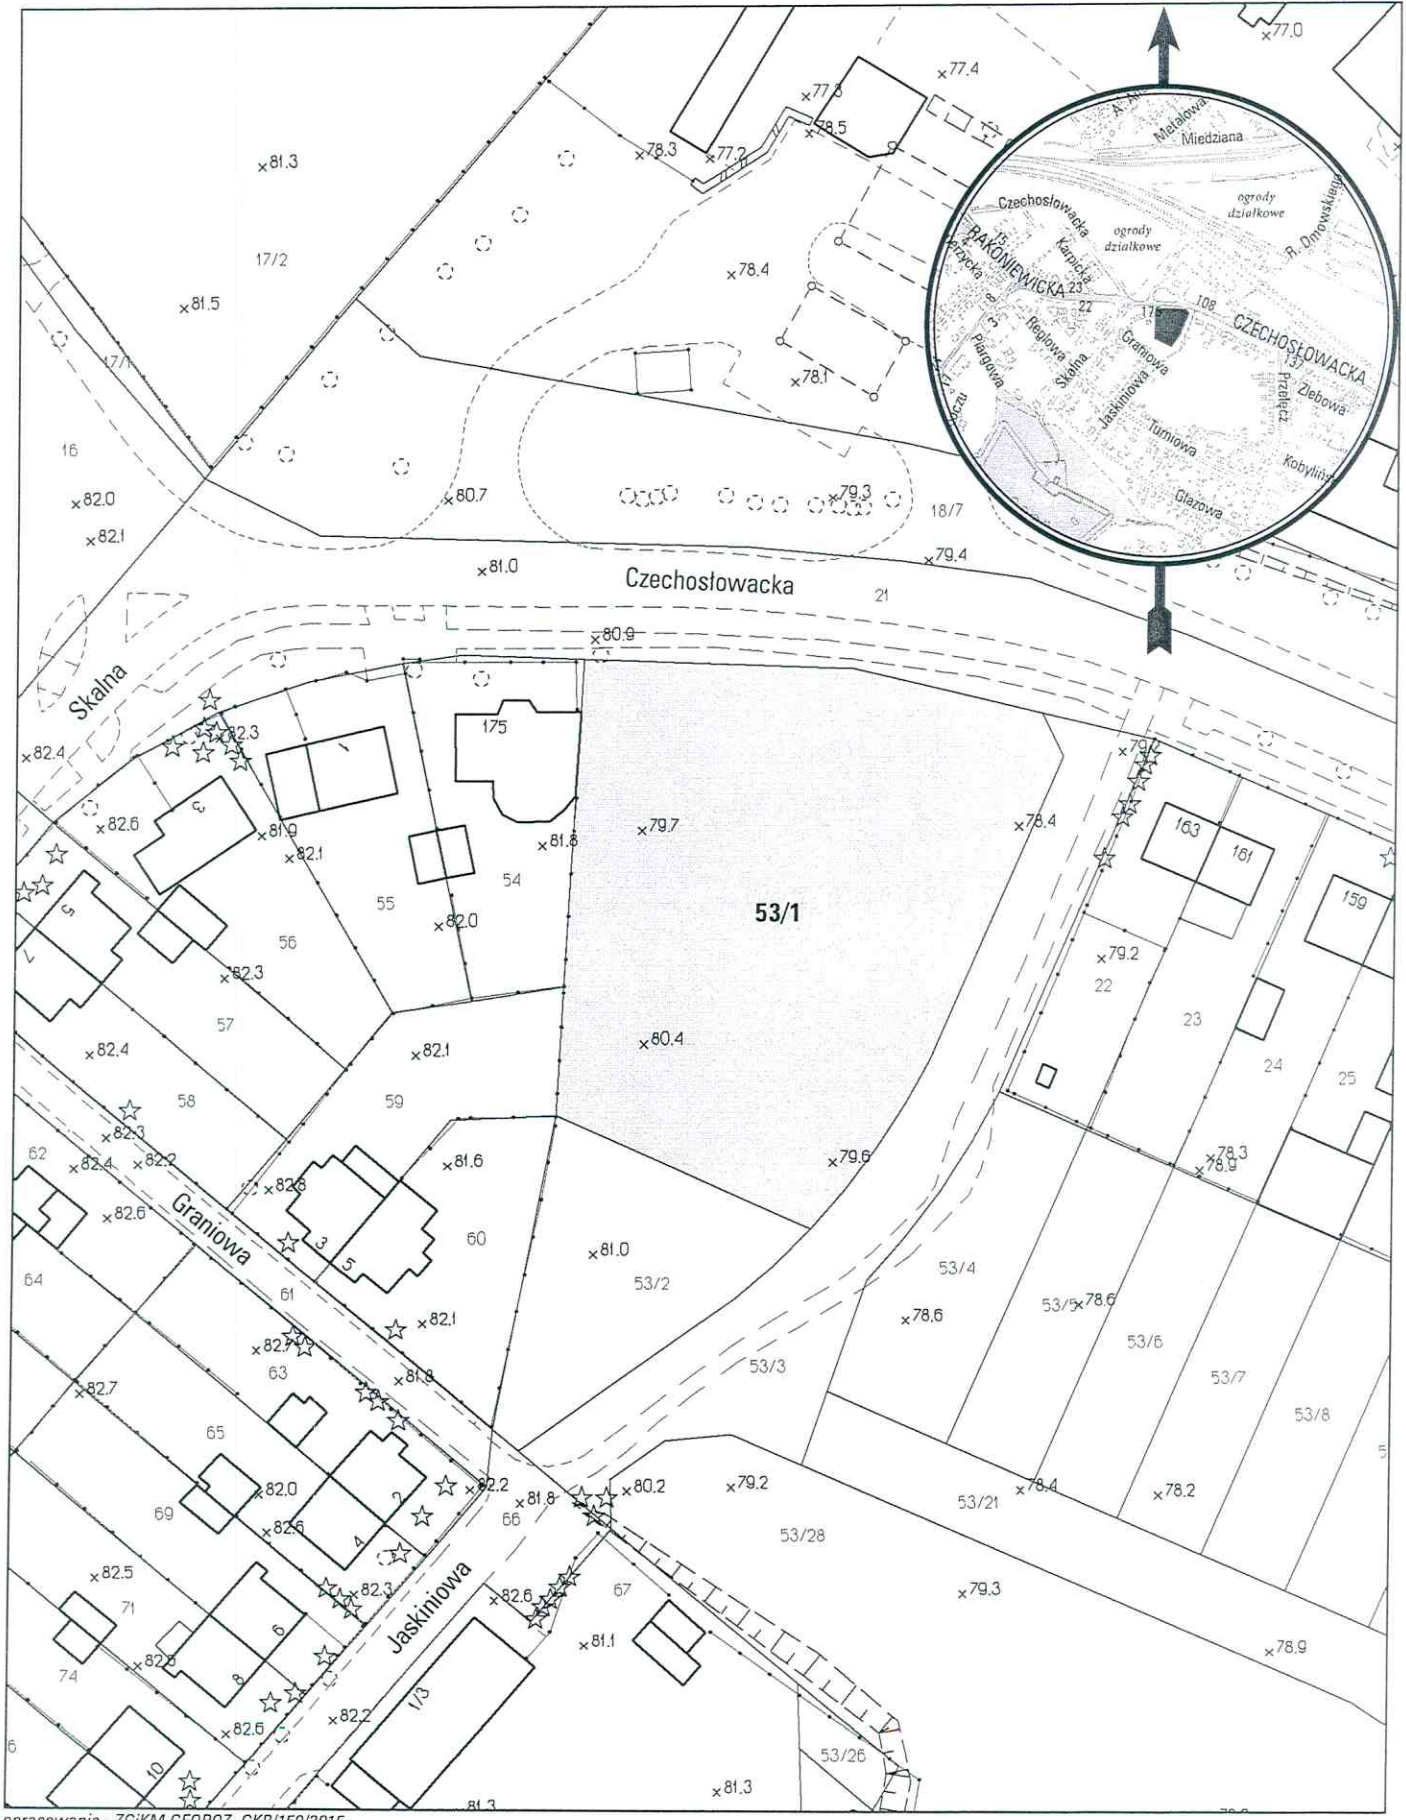

opracowanie - ZGIKM GEOPÓZ, GKR/150/2015

### obręb Górczyn, arkusz 21

działka nr	pow. m <sup>2</sup>	KW	właściciel
53/1	3504	P01P/00101765/2	Miasto Poznań