


# MAPA INFORMACYJNA

## 1:1000

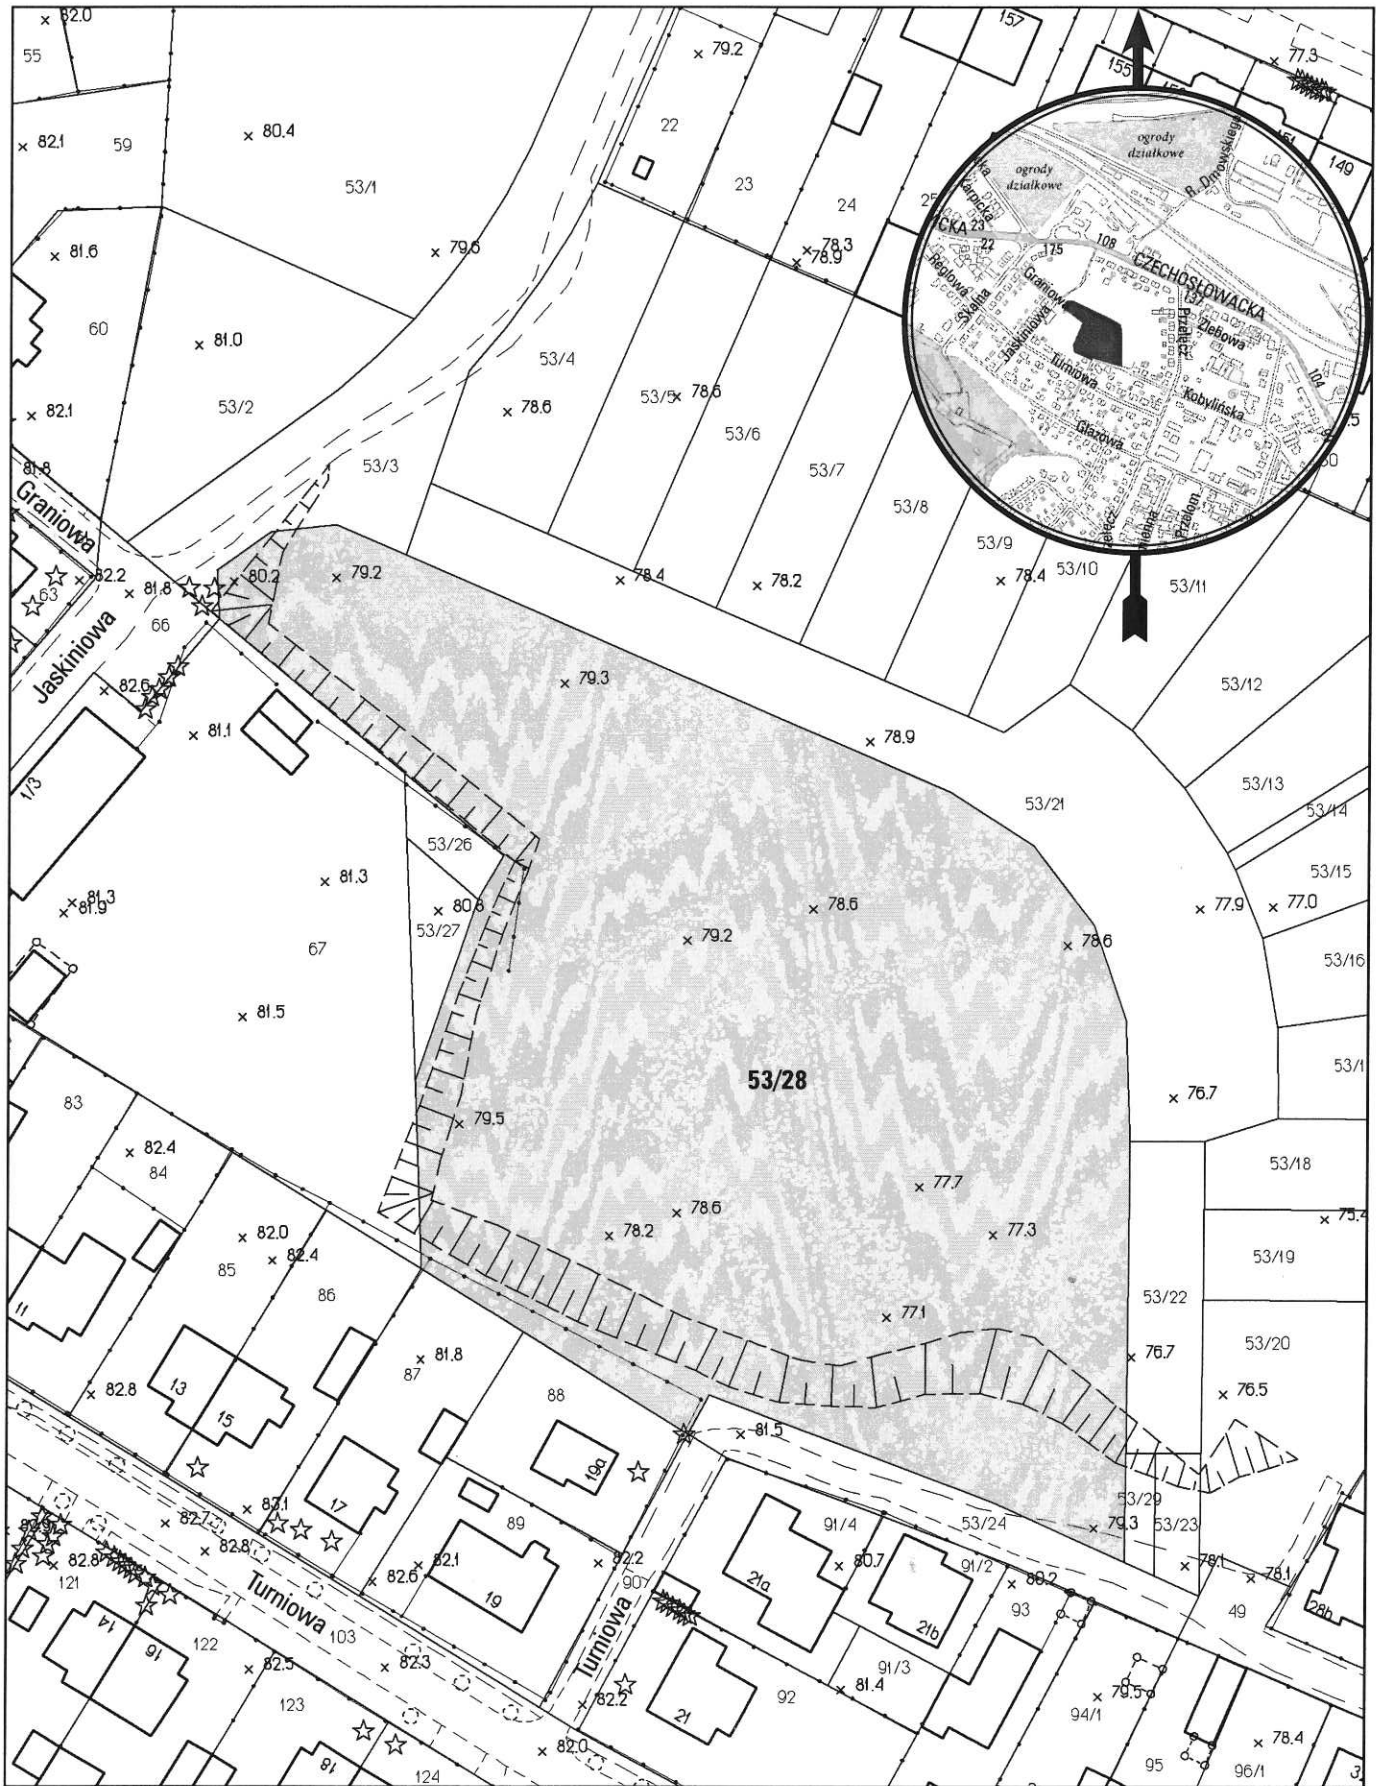

opracowanie - ZGIKM GEOPOZ, GKR/61/2015

obręb Górczyn, arkusz 21

działka nr

53/28

pow. m<sup>2</sup>

9050

KW

P01P/00101765/2

właściciel

Miasto Poznań