


MAPA INFORMACYJNA

1:500

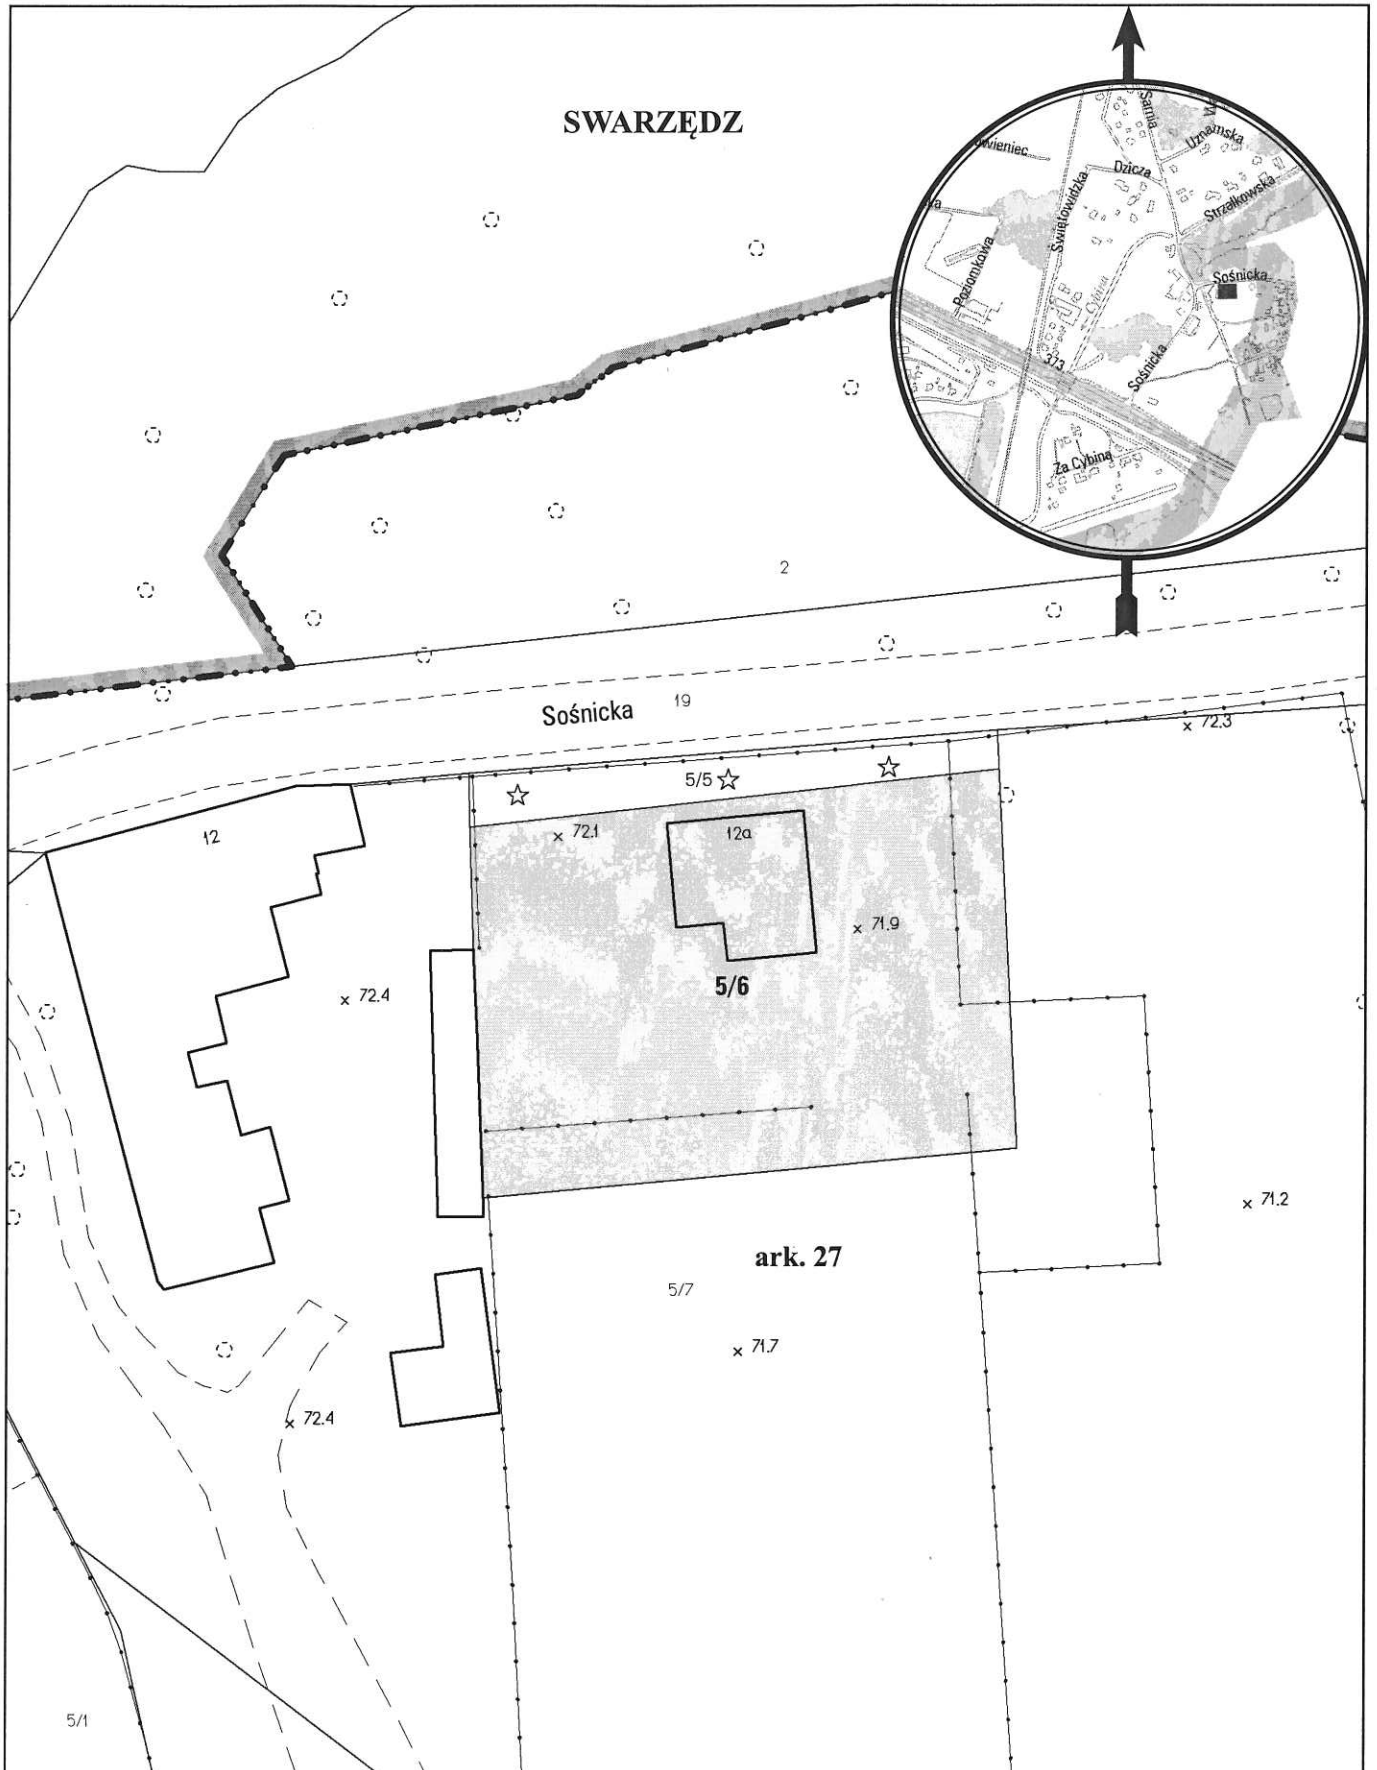

opracowanie - ZGikM GEOPOZ, GKR/129/2015

obręb Główniec, arkusz 27

działka nr
5/6

pow. m²
863

KW
P02P/00232904/3

właściciel
Miasto Poznań