


MAPA INFORMACYJNA

1:500

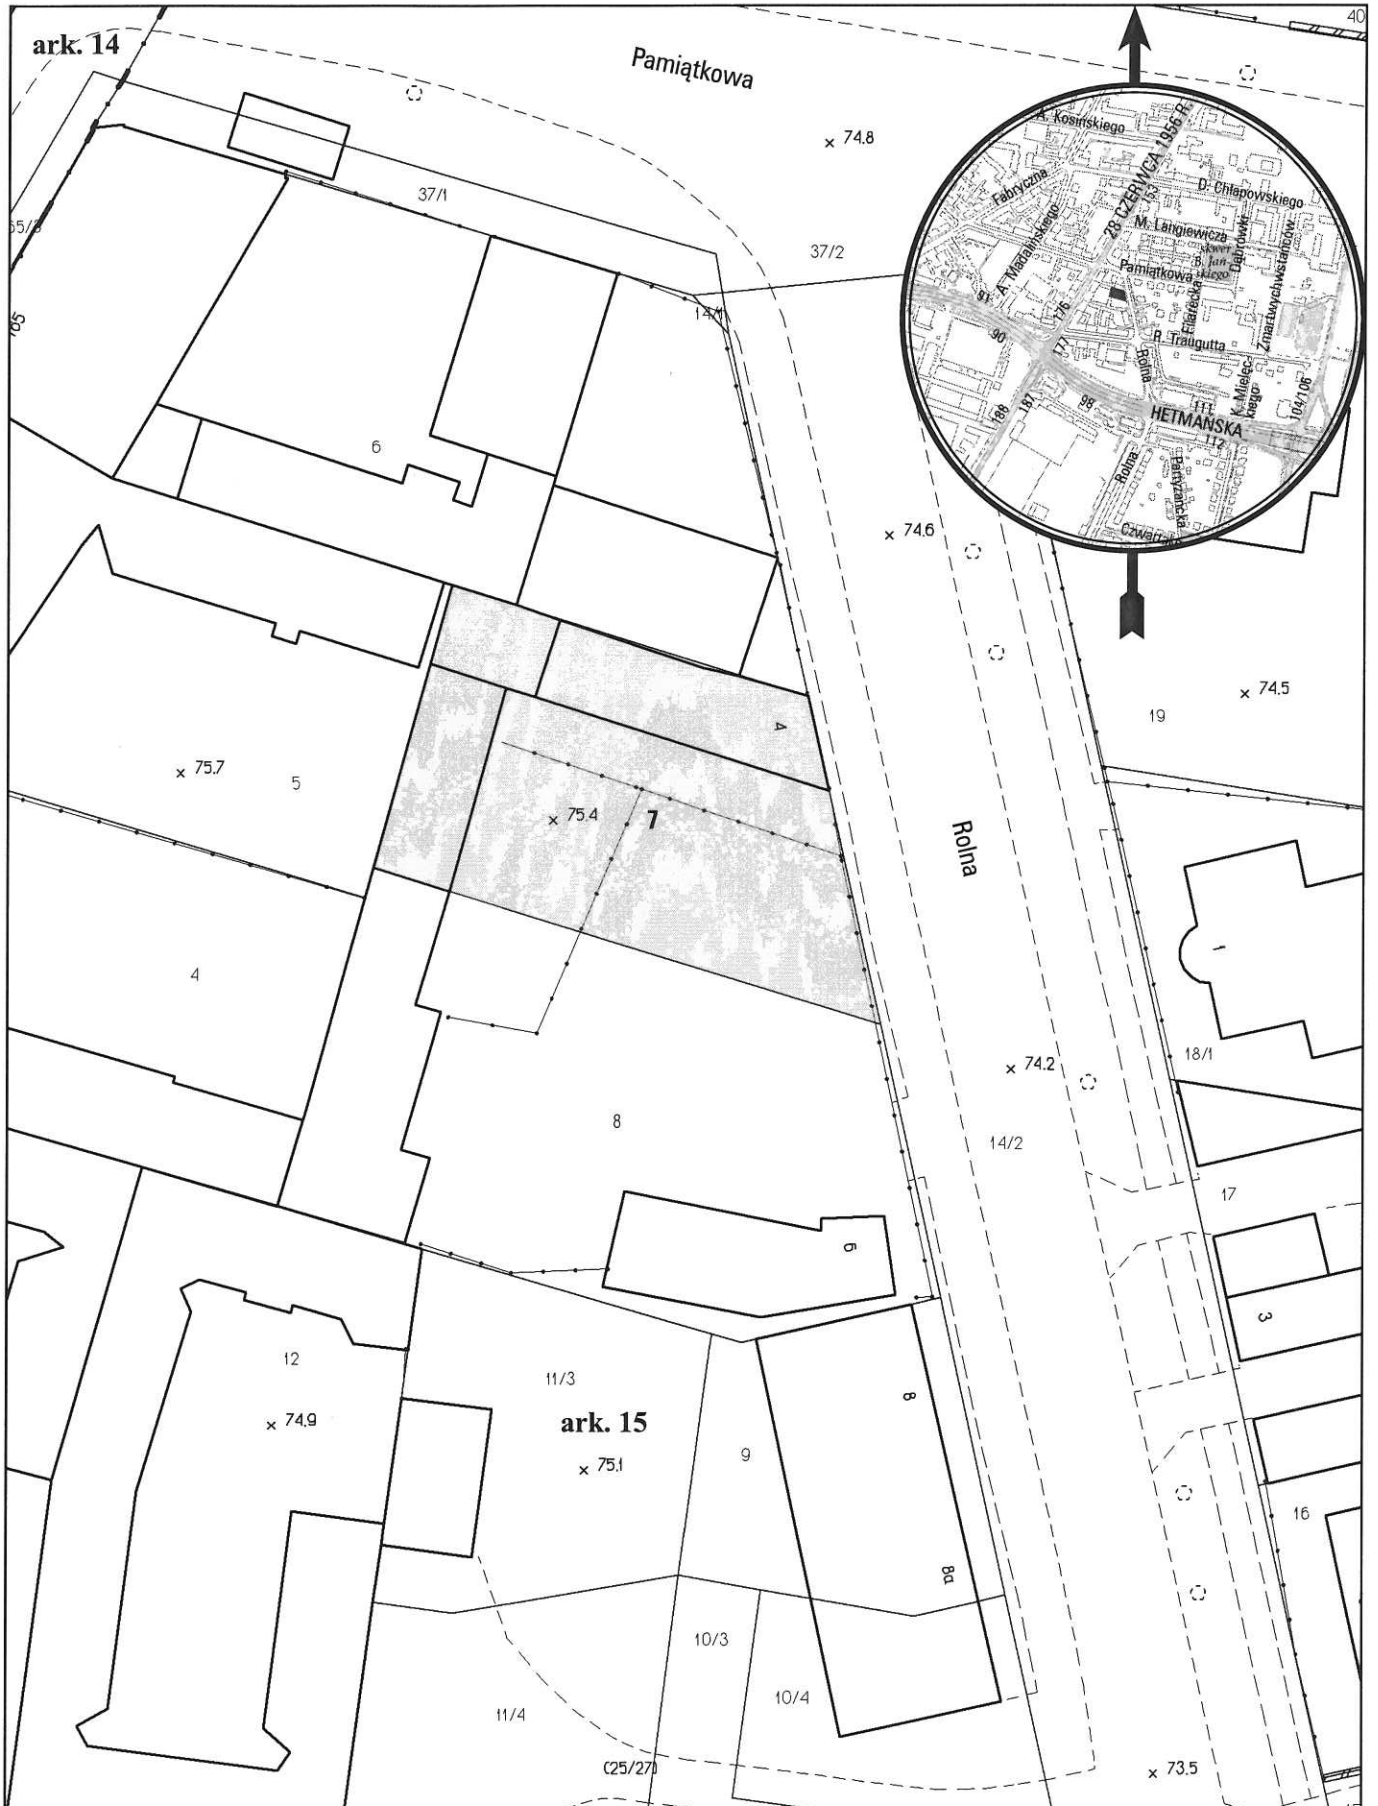

opracowanie - ZGIKM GEOPÓZ, GKR/141/2015

obręb Wilda arkusz 15

działka nr
7

pow. m²
578

KW
PO2P/00000026/9

właściciel

Miasto Poznań 110049/159311,
Przedsięb. Prod.-Budow. „WOJTBUĐ” Spółka z o.o. 49262/159311